

РОССИЙСКАЯ ФЕДЕРАЦИЯ
Ивановская область



АДМИНИСТРАЦИЯ ШУЙСКОГО МУНИЦИПАЛЬНОГО РАЙОНА

ПОСТАНОВЛЕНИЕ

от 21.05.2019 № 427-п

г. Шуя

**Об утверждении схемы расположения земельного участка
на кадастровом плане территории, расположенного по адресу:
Ивановская область, Шуйский район, с.Горицы**

Рассмотрев заявление гражданина Российской Федерации Киселёва Данила Анатольевича, 02.06.1981 года рождения, паспорт 24 07 340661, выдан 21.12.2007г. отделением УФМС России по Ивановской области в Советском районе гор.Иваново, зарегистрированного по адресу: город Иваново, проспект Шереметевский, д.74, кв.11, поданного представителем по доверенности Баскаковым Сергеем Анатольевичем, 10.04.1984 года рождения, паспорт 24 04 135725, выдан 07.02.2005 г. УВД Кинешемского района Ивановской области, зарегистрированного по адресу: Ивановская область, город Кинешма, 1 Почтовый переулок, д. 6, кв. 58, руководствуясь Земельным Кодексом Российской Федерации, Федеральным законом от 25.10.2001 № 137-ФЗ «О введении в действие Земельного кодекса Российской Федерации», Федеральным законом от 06.10.2003 № 131-ФЗ «Об общих принципах организации местного самоуправления в Российской Федерации», Уставом Шуйского муниципального района, Администрация Шуйского муниципального района **постановляет:**

1. Утвердить схему расположения земельного участка на кадастровом плане территории (прилагается) в целях образования земельного участка из земель населенных пунктов, кадастрового квартала 37:20:010523, зона Ж-1, ориентировочной площадью 3494 кв.м., расположенного по адресу: Ивановская область, Шуйский район, с. Горицы, разрешенное использование - для ведения личного подсобного хозяйства.

2. Контроль за исполнением данного постановления возложить на заместителя главы администрации Николаенко В. В.

3. Срок действия настоящего постановления - 2 (два) года.


4. Настоящее постановление вступает в силу с момента подписания.

Глава Шуйского муниципального района

С.А. Бабанов

Бабанов

Схема расположения земельного участка на кадастровом плане территории
по адресу: Ивановская область, Шуйский район, с. Горичи

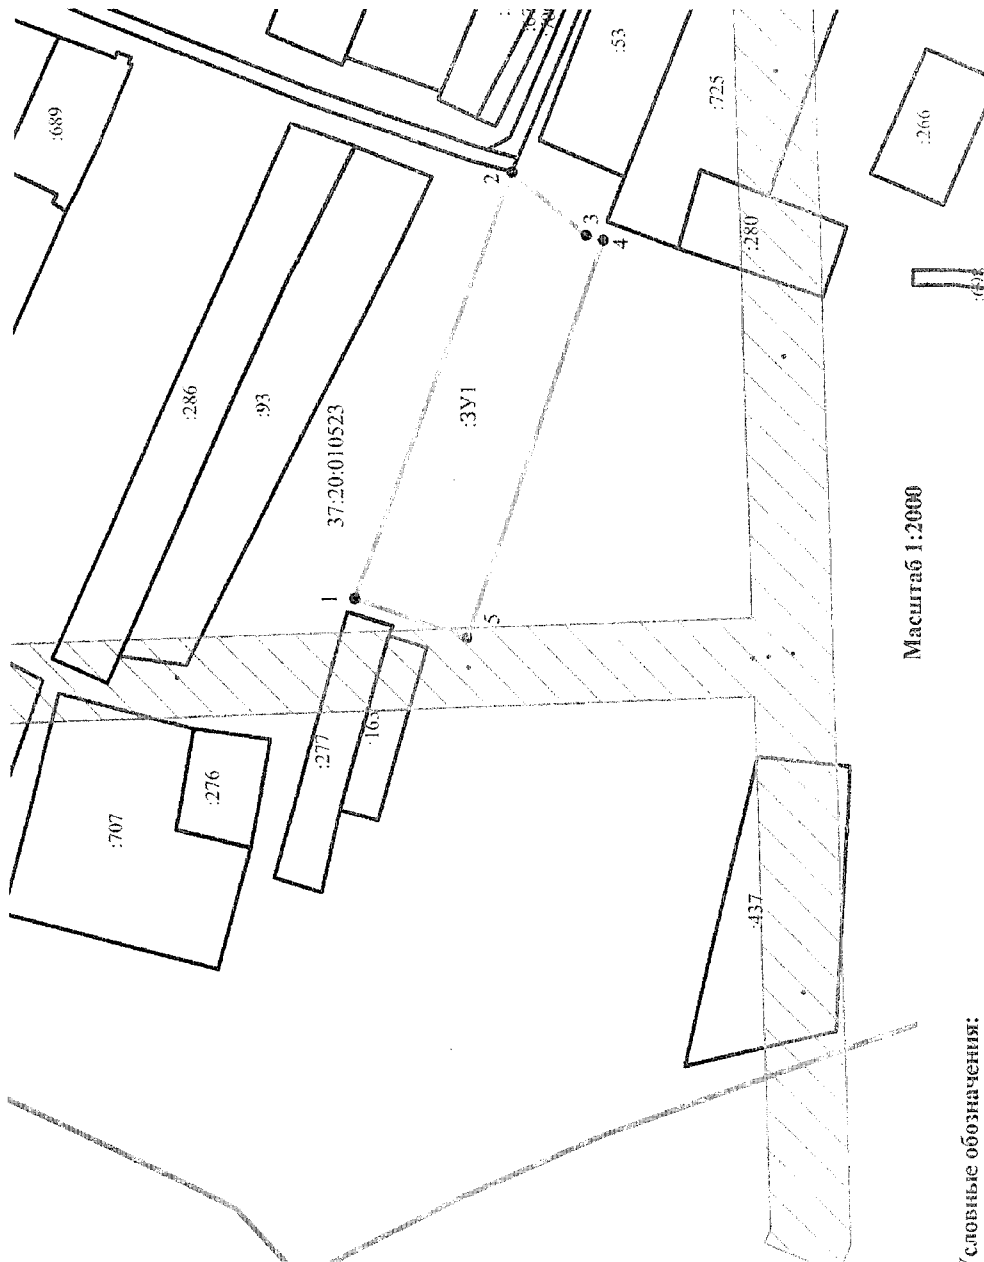

Масштаб 1:2000

Словные обозначения:

- граница образуемого земельного участка
- граница ранее отведенного земельного участка
- граница кадастрового квартала
- обозначение кадастрового номера образуемого земельного участка
- обозначение номера кадастрового квартала
- охранная зона ЛЭП

Утверждена

Татьяна Викторовна Сидорова
(наименование документа об утверждении, включая наименование органа государственной власти или органов местного самоуправления, принявших решение об утверждении схемы или подписавших соглашение о перераспределении земельных участков)

от *21.05.2019* г. № *487-19*

Каталог координат земельного участка

Обозначение кадастрового номера земельного участка **3494 кв.м.**
участка: **3У1**

Обозначение характерных точек границы	Координаты, м	
	X	Y
1	305554.35	240907.33
2	305513.74	241021.20
3	305493.82	241004.45
4	305489.19	241002.95
5	305524.91	240896.83
1	305554.35	240907.33