


Утверждено
протомовленным Административным
Шуйского городского поселения
 от 28.11. 2023г. № 743-п

**Схема расположения земельного участка, образуемого из свободных земель
 квартала 37:20:010106, на кадастровом плане территории,
 адрес: Шуйский р-н, д. Власьево.**

Условный номер земельного участка: 3У1		
Площадь земельного участка 1407м ²		
Обозначение характерных точек границ	Координаты, м (система координат СК-37)	
	X	Y
1	2	3
1	296589.72	2234538.39
2	296594.91	2234555.79
3	296589.60	2234575.83
4	296579.02	2234606.81
5	296562.52	2234604.34
6	296567.12	2234575.44
7	296569.62	2234545.38

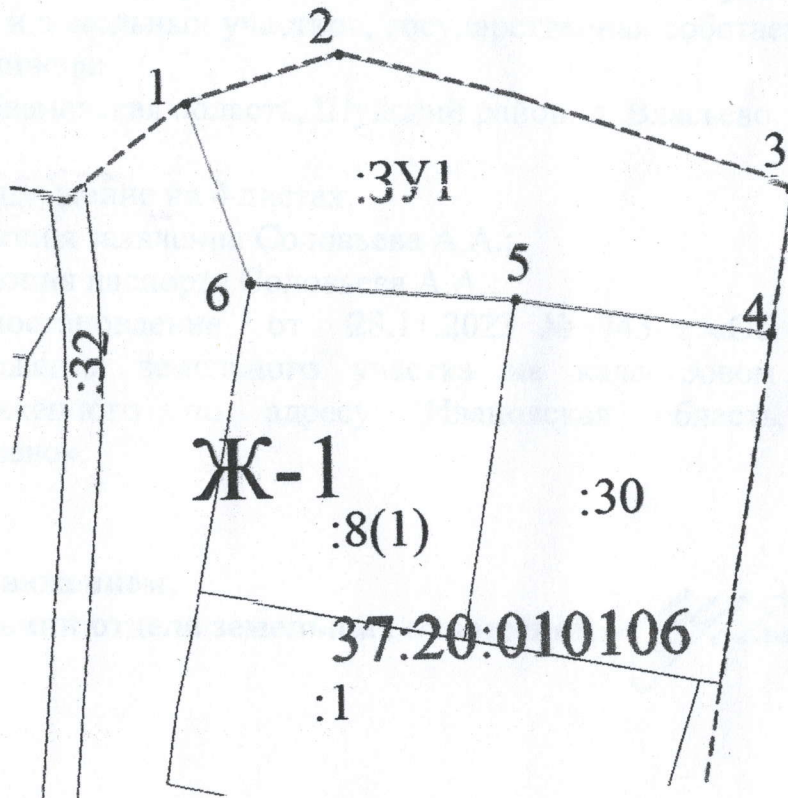

Масштаб 1:1000

Условные обозначения:

- - вновь образованные части границы
- 3 - характерные точки участка
- - существующие части границы участков
- Ж-1** - территориальная зона