


Схема расположения земельного участка или земельных участков на кадастровом плане территории

Условный номер земельного участка —			
Площадь земельного участка 1042 м ²			
Обозначение характерных точек границы	Координаты, м		
	X	Y	
1	2	3	
1	277629,02	2243710,18	
2	277624,45	2243729,67	
3	277572,92	2243717,39	
4	277578,54	2243698,45	
5	277588,86	2243700,84	
6	277590,81	2243701,29	
1	277629,02	2243710,18	

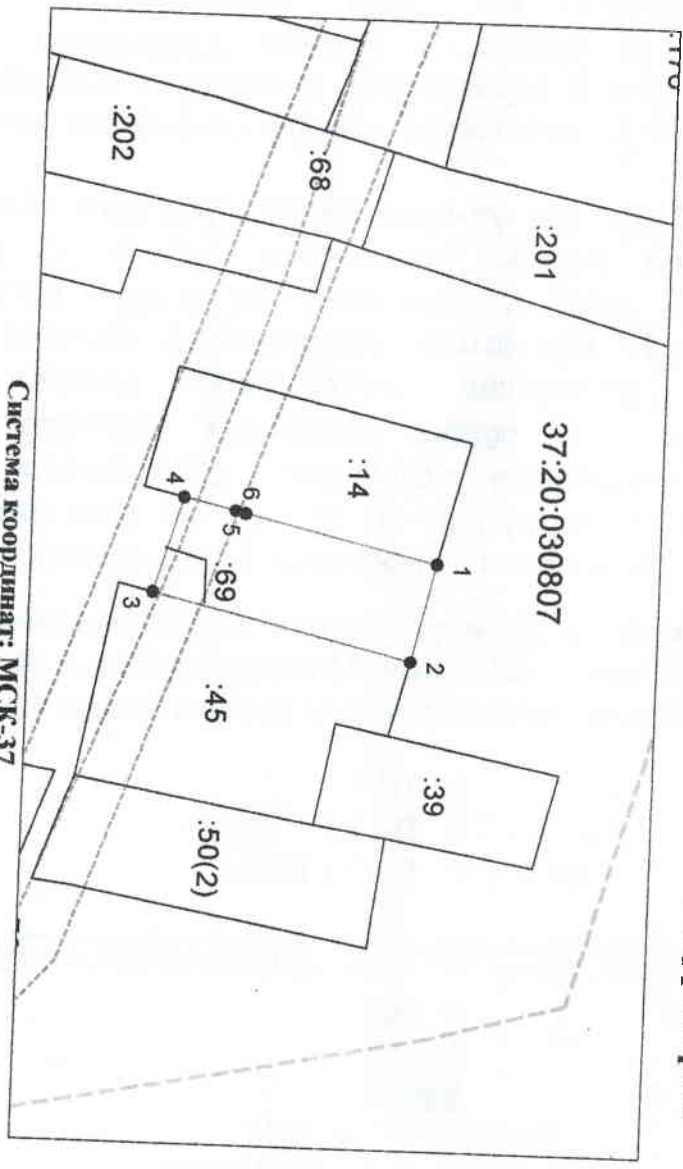

Система координат: МСК-37
 Масштаб 1:1500

- Условные обозначения:
- граница образуемого земельного участка,
 - граница учтенного земельного участка,
 - граница кадастрового квартала,
 - — характерная точка границы земельного участка.

Утверждена
 (наименование документа об утверждении, без указания
 наименования)
 Департамента
 органов государственной власти или органов местного
 самоуправления, принявших решение об утверждении схемы
 или подписавших соглашение о перераспределении земельных участков)
 от 11.08.22 № 526-н