

РОССИЙСКАЯ ФЕДЕРАЦИЯ

Ивановская область



Администрация Шуйского муниципального района

ПОСТАНОВЛЕНИЕ

от 02.06.2022 № 331-п

г. Шуя

**Об утверждении схемы расположения земельного участка
на кадастровом плане территории, расположенного по адресу:
Ивановская область, Шуйский район, д. Семейкино**

Руководствуясь Земельным Кодексом Российской Федерации, Федеральным законом от 25.10.2001 № 137-ФЗ «О введении в действие Земельного кодекса Российской Федерации», Федеральным законом от 06.10.2003 № 131-ФЗ «Об общих принципах организации местного самоуправления в Российской Федерации», Уставом Шуйского муниципального района, рассмотрев заявление гражданина Российской Федерации Новикова Владимира Матвеевича, 23.12.1966 года рождения, зарегистрированного по адресу: Ивановская область, Шуйский район, д. Семейкино, ул. Колхозная, д. 1, Администрация Шуйского муниципального района **постановляет:**

1. Утвердить схему расположения земельного участка на кадастровом плане территории, в целях образования земельного участка из земель населенных пунктов, кадастрового квартала 37:20:011402, зона Ж-1, ориентировочной площадью 300 кв.м., расположенного по адресу: Ивановская область, Шуйский район, д. Семейкино, разрешенное использование - для ведения личного подсобного хозяйства (прилагается).

2. Контроль за исполнением данного постановления возложить на заместителя главы администрации Николаенко В. В.

3. Срок действия настоящего постановления - 2 (два) года.

4. Настоящее постановление вступает в силу с момента подписания.

Глава Шуйского муниципального района




С.А. Бабанов

Утверждена
Косоганов Вениам
(наименование документа об утверждении, включая наименования
Администрации
органов государственной власти или органов местного
Шуйского муниципального
самоуправления, принявших решение об утверждении схемы
района
или подписавших соглашение о перераспределении земельных участков)
от 02.06.2022 № 331-п

Схема расположения земельного участка или земельных участков на кадастровом плане территории

Условный номер земельного участка —		
Площадь земельного участка 300 м ²		
Обозначение характерных точек границ	Координаты, м	
	X	Y
1	2	3
1	284056,51	237413,85
2	284064,97	237447,58
3	284052,27	237448,32
4	284052,24	237427,24
5	284050,67	237414,57
1	284056,51	237413,85

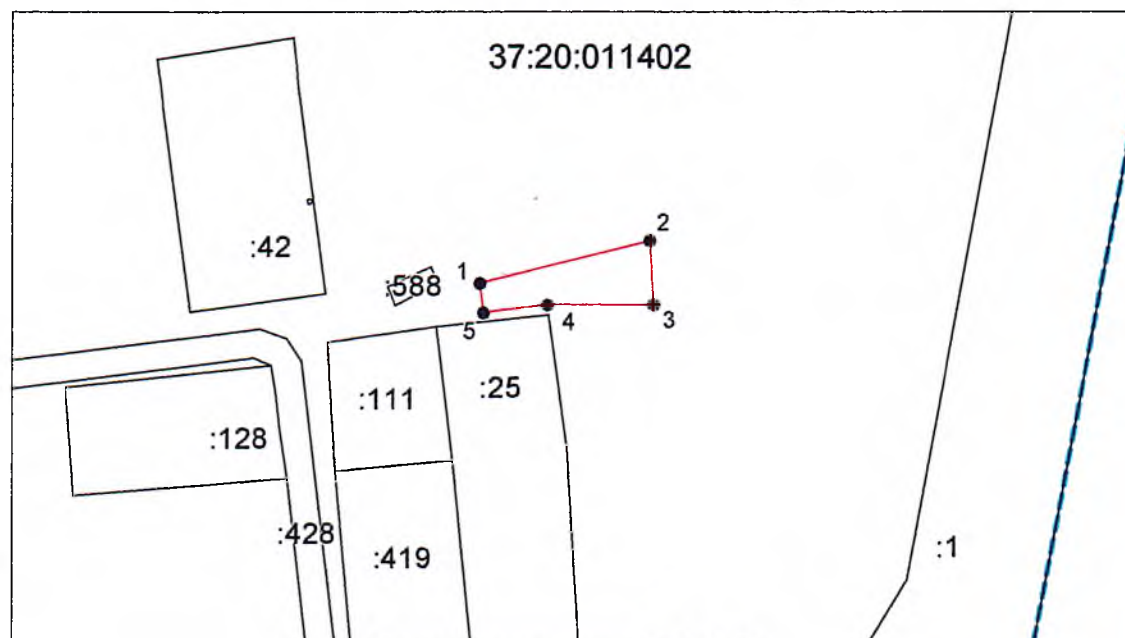

Система координат: СК 1963 г.
Масштаб 1:1500

Условные обозначения:

- — граница образуемого земельного участка,
- — граница учтенного земельного участка,
- - - — граница кадастрового квартала,
- — характерная точка границы земельного участка.