


**Утверждена**  
*постановлением*  
(наименование документа об утверждении, включая наименование  
*Администрации*  
органов государственной власти или органов местного  
*Шуйского муниципального*  
самоуправления, принявших решение об утверждении схемы  
*района*  
(или подписавших соглашение о перераспределении земельных участков)  
от *04.07.2013* № *379-п*

## Схема расположения земельного участка или земельных участков на кадастровом плане территории

Кадастровый номер земельного участка	:391	
Площадь земельного участка	487	кв м
Обозначение характерных точек границ	Координаты м	
	X	Y
1	2	3
H1	301218.69	2236938.21
H2	301194.24	2236914.48
1	301201.69	2236906.42
2	301231.65	2236927.10

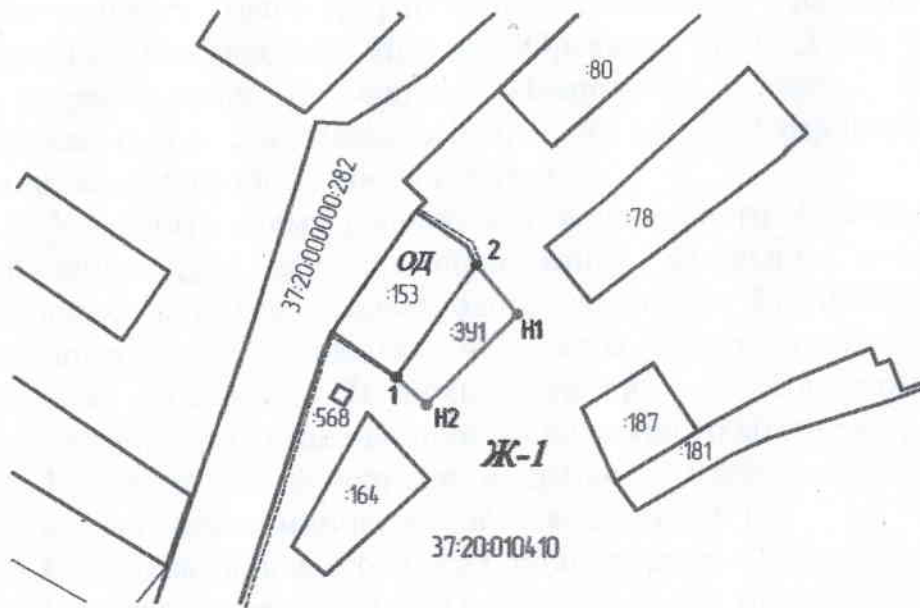

### Условные обозначения:

- участок, установленный при проведении кадастровых работ
- 37:20-010410** — номер кадастрового квартала
- участок, исключенный в ГКН
- :391** — обозначение образуемого земельного участка
- H1** — обозначение характерной точки границы земельного участка, установленной при проведении кадастровых работ
- граница квартала
- граница территориальной зоны
- Ж-1** — обозначение территориальной зоны

Масштаб 1: 2000