

Утверждена

постановлением

(наименование документа об утверждении, включая наименования

Администрации Шуйского

органов государственной власти или органов местного

муниципального района

самоуправления, принявших решение об утверждении схемы

или подписавших соглашение о перераспределении земельных участков)

от 08.11.2023

№

690-п

**Схема расположения земельного участка или земельных участков  
на кадастровом плане территории**

**Условный номер земельного участка :ЗУ1**

(указывается в случае, если предусматривается образование двух и более земельных участков)


**Площадь земельного участка 512 м<sup>2</sup>**

(указывается проектная площадь образуемого земельного участка, вычисленная с использованием технологических и программных средств, в том числе размещенных на официальном сайте федерального органа исполнительной власти, уполномоченного Правительством Российской Федерации на осуществление государственного кадастрового учета, государственной регистрации прав, ведение Единого государственного реестра недвижимости и предоставление сведений, содержащихся в Едином государственном реестре недвижимости, в информационно-телекоммуникационной сети "Интернет" (далее - официальный сайт), с округлением до 1 квадратного метра. Указанное значение площади земельного участка может быть уточнено при проведении кадастровых работ не более чем на десять процентов)

Обозначение характерных точек границ	Координаты, м	
	(указываются в случае подготовки схемы расположения земельного участка с использованием технологических и программных средств, в том числе размещенных на официальном сайте. Значения координат, полученные с использованием указанных технологических и программных средств, указываются с округлением до 0,01 метра)	
	X	Y
1	2	3
1	276573.70	2229082.45
2	276547.77	2229107.54
3	276544.92	2229088.01
4	276548.90	2229071.75
1	276573.70	2229082.45

**Схема расположения земельного участка или земельных участков на кадастровом плане территории**

МСК-37, зона 2

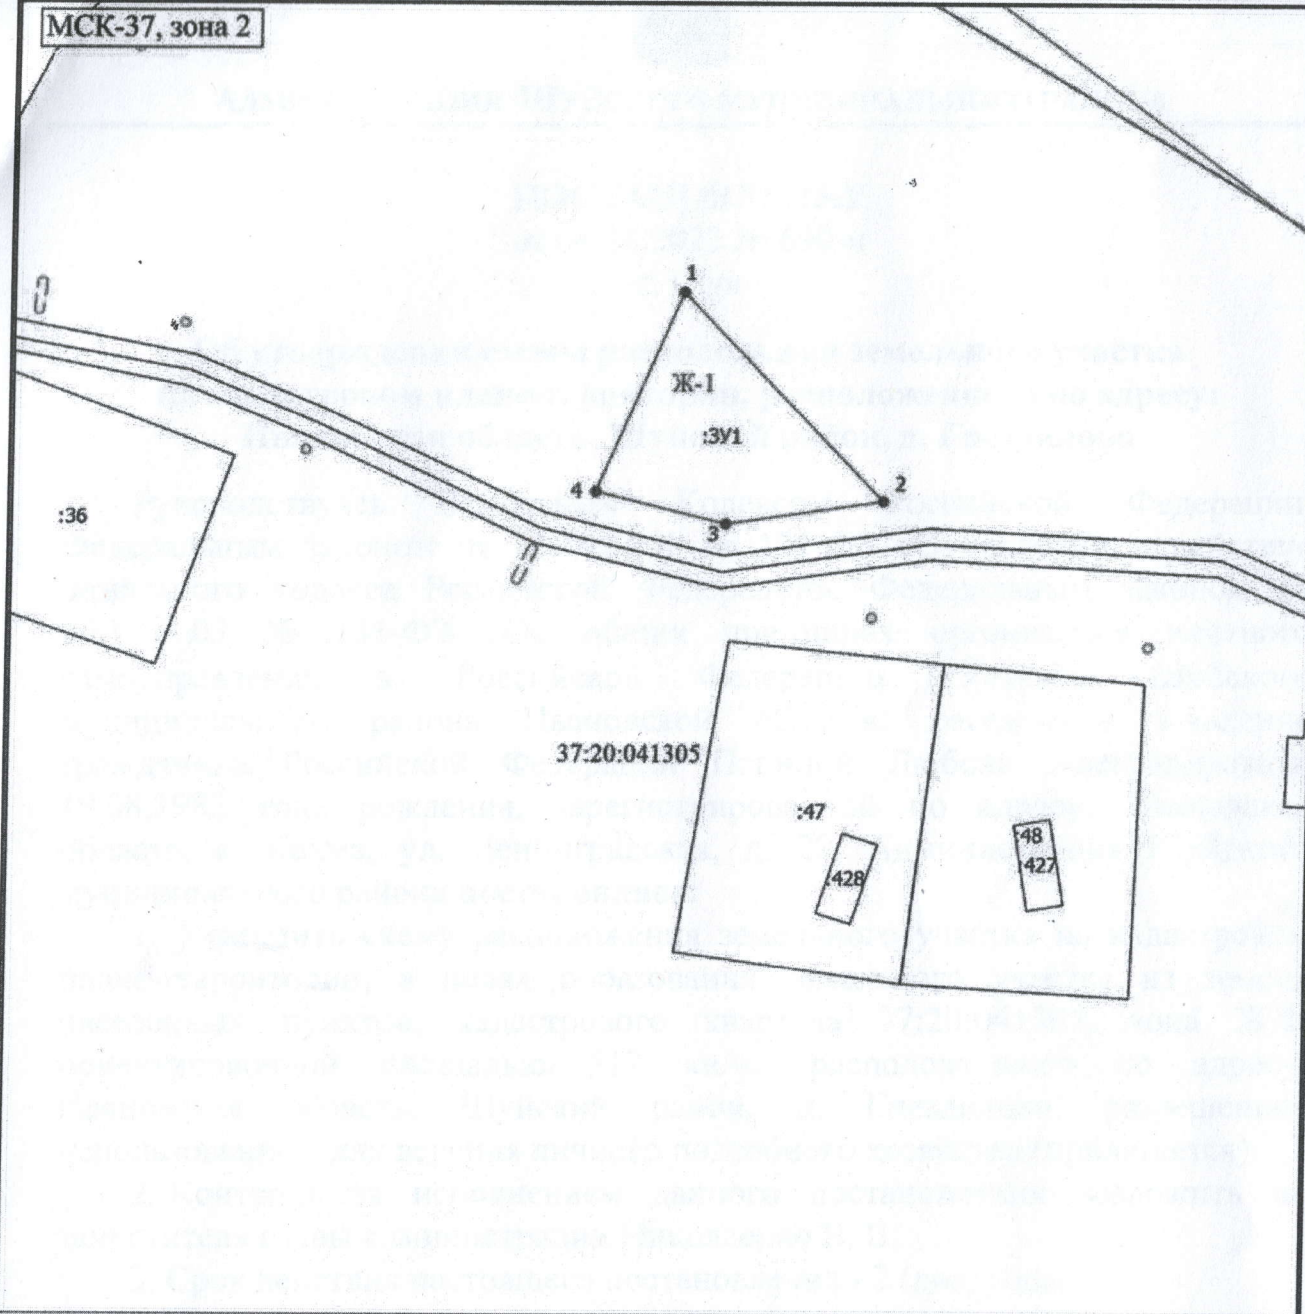

Масштаб 1:900

Условные обозначения

- - Часть границы, местоположение которой определено при выполнении кадастровых работ
- 1 - Обозначение новой характерной точки
- :36 - Кадастровый номер земельного участка
- - Граница зоны с особыми условиями
- - Граница кадастрового квартала
- - Характерная точка границы земельного участка, сведения о которой отсутствуют в ЕГРН, местоположение которой определено при кадастровых работах (новая характерная точка)
- 37:20:041305 - Номер кадастрового квартала
- Ж-1 - Наименование территориальной зоны
- :ЗУ1 - образуемый земельный участок
- ..... - Граница населенного пункта