

Утверждена

Ирина Владимировна
(Наименование документа об утверждении, включая

Александр Владимирович
наименования органа государственной власти или

Игорь Владимирович
органа местного самоуправления, принявших


Игорь Владимирович
решение об утверждении схемы или подписавших

соглашение о перераспределении земельных участков)

от 05.10.2023 № 596-н

Схема расположения земельного участка или земельных участков на кадастровом плане территории

Условный номер земельного участка — (указывается в случае, если предусматривается образование двух и более земельных участков)		
Площадь земельного участка 1381 м² (указывается площадь образуемого земельного участка, вычисленная с использованием геодезических и программных средств, в том числе размещенных на официальном сайте федерального органа исполнительной власти, уполномоченного Правительством Российской Федерации на осуществление государственного кадастрового учета, государственной регистрации прав, ведения Единого государственного реестра недвижимости и предоставление сведений, содержащихся в Едином государственном реестре недвижимости, в информационно-телекоммуникационной сети "Интернет" (далее - официальный сайт), с округлением до 1 квадратного метра. Указанное значение площади земельного участка может быть уточнено при проведении кадастровых работ не более чем на десять процентов)		
Обозначение точек границ	Координаты, м (указывается в случае подготовки схемы расположения земельного участка с использованием геодезических и программных средств, в том числе размещенных на официальном сайте. Значения координат, полученные с использованием указанных геодезических и программных средств, указываются с округлением до 0,01 метра)	
	X	Y
1	2	3
1	277880,73	2242812,50
2	277860,77	2242794,52
3	277819,93	2242768,25
4	277840,97	2242744,50
5	277871,74	2242782,09
1	277880,73	2242812,50

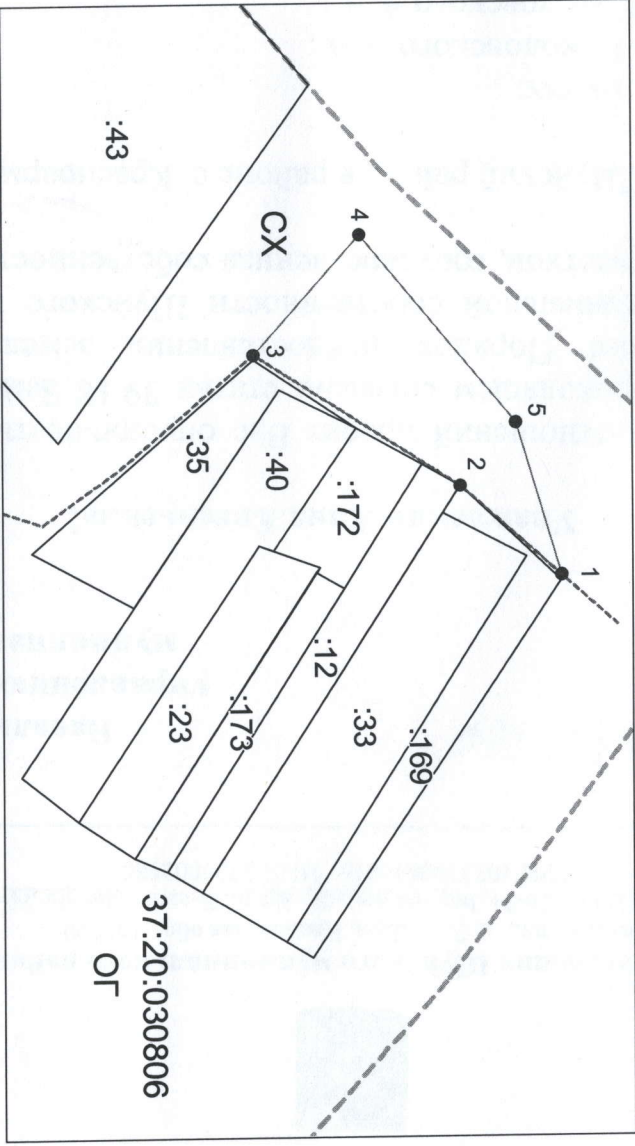

Система координат: МСК-37
Масштаб 1:1500

Условные обозначения:

- граница образуемого земельного участка,
- граница учтенного земельного участка,
- граница кадастрового квартала,
- — характерная точка границы земельного участка.