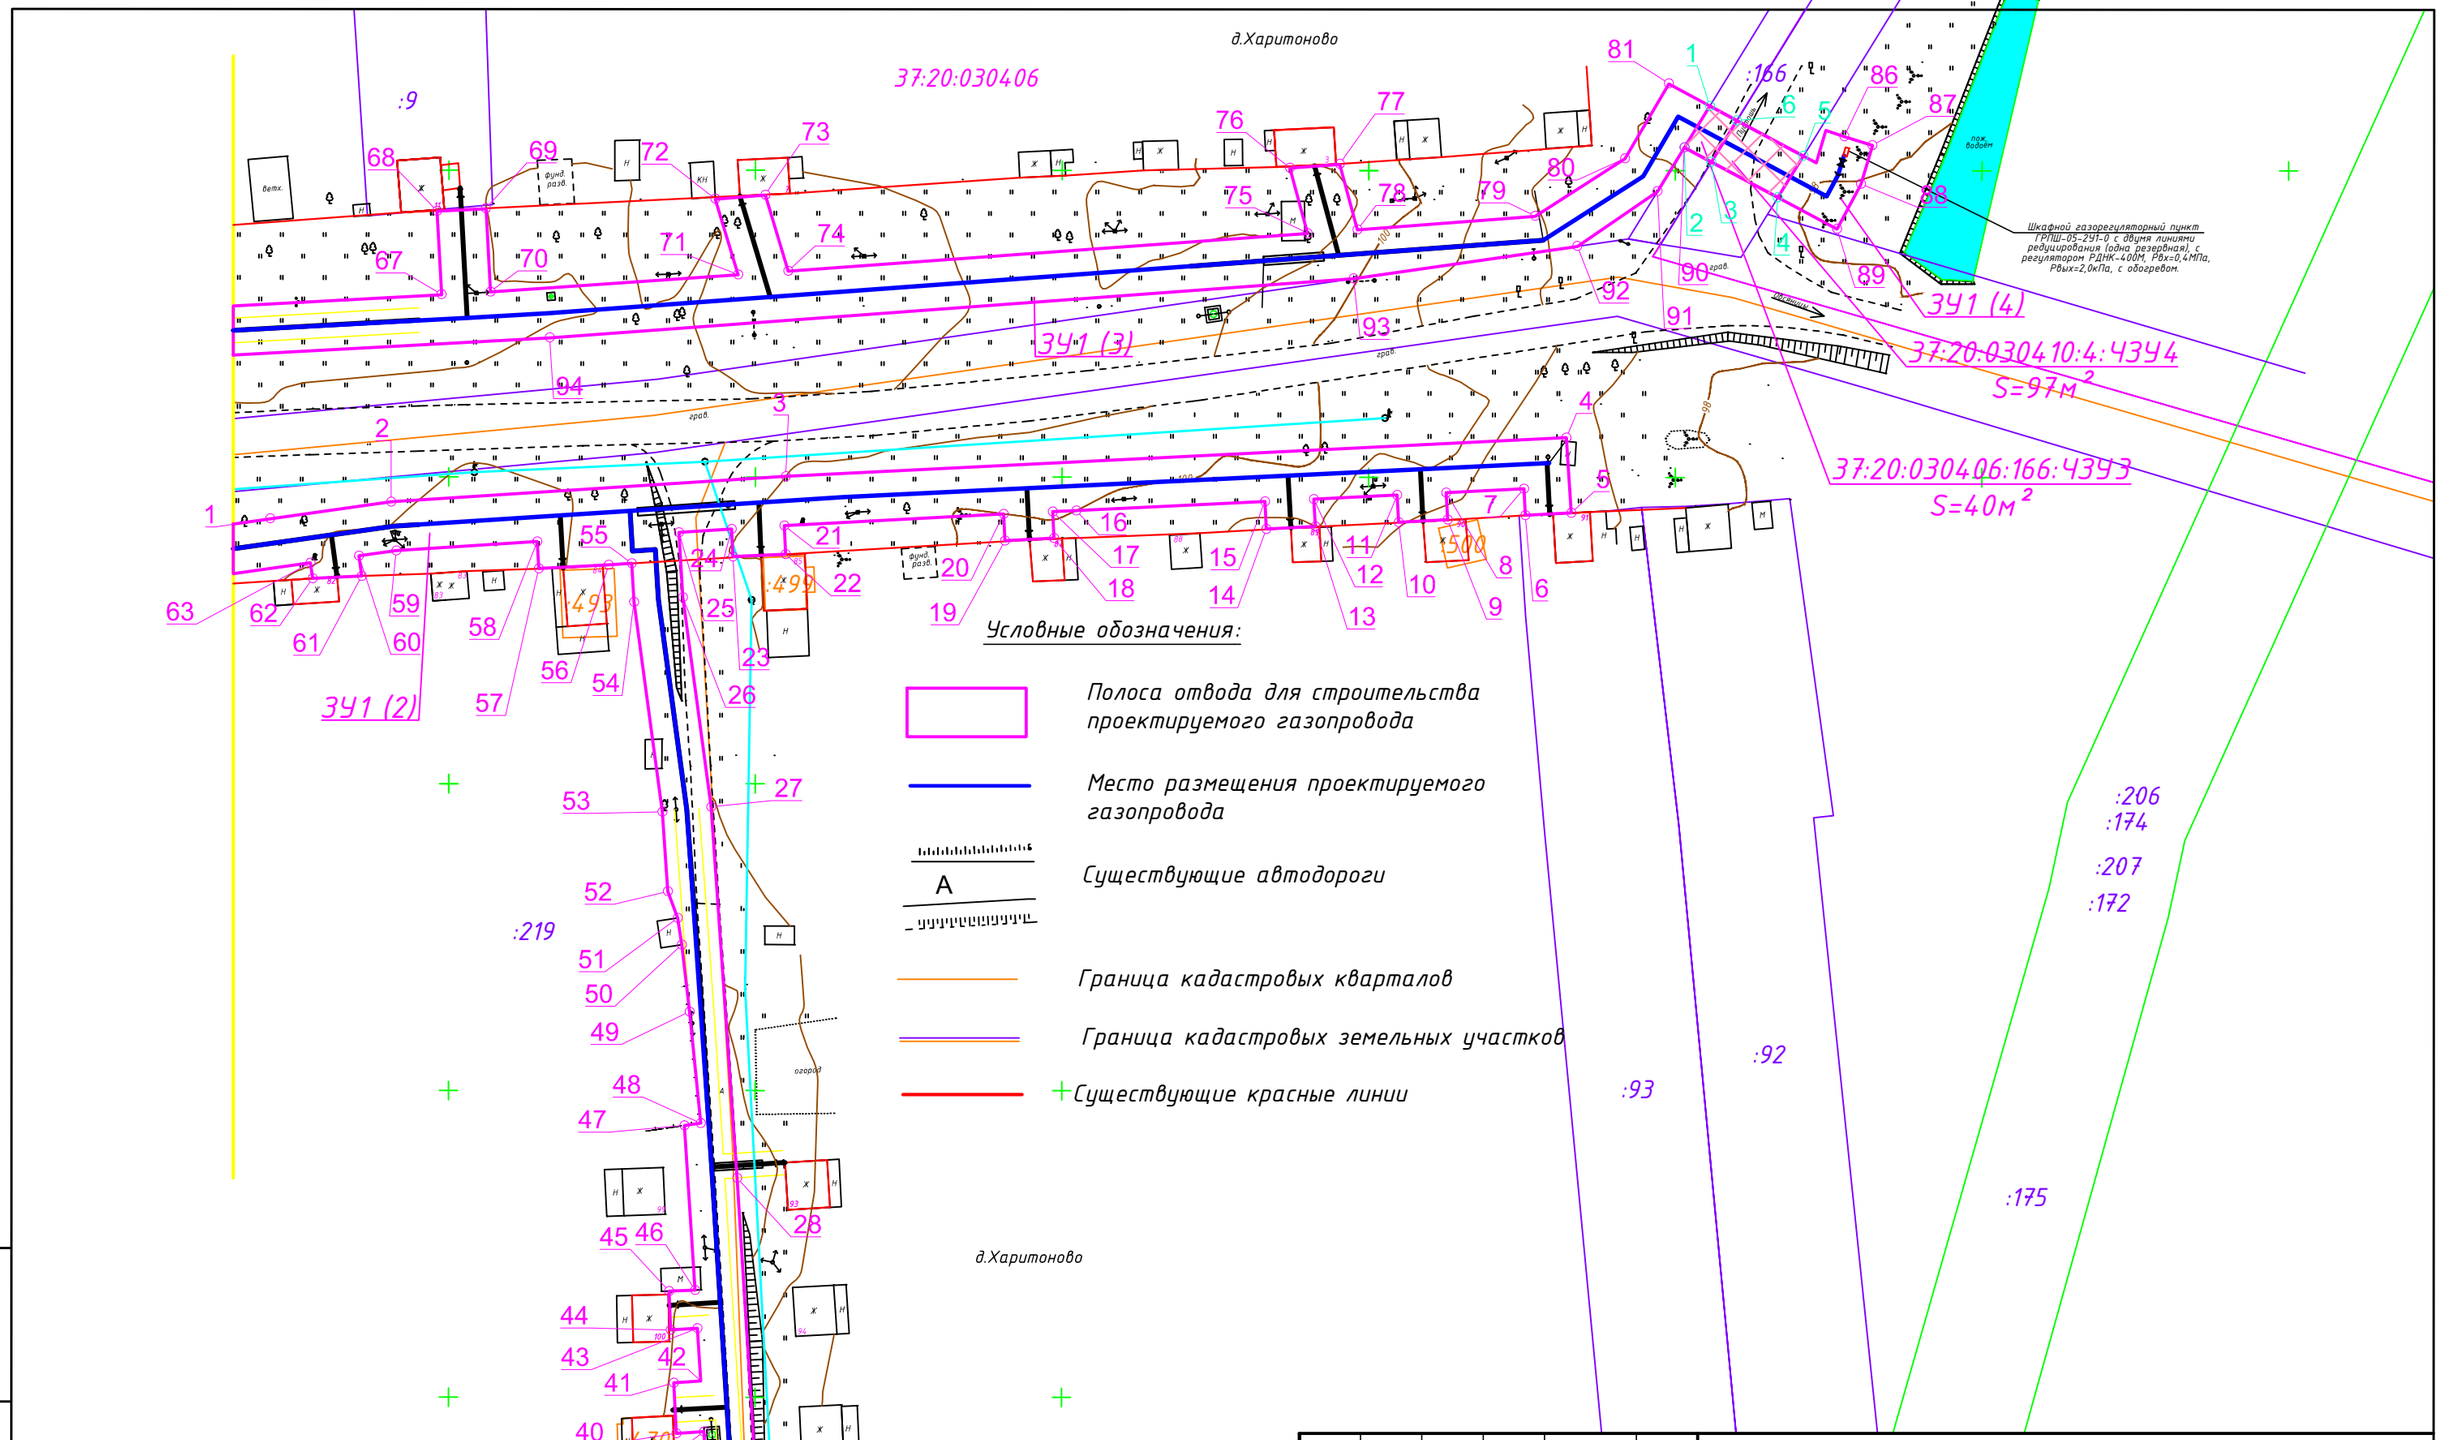

Взам. инв. №	
Подп. и дата	
Инв. № подл.	

Изм.	Кол.уч.	Лист	Nдок	Подпись	Дата
Исполнит		Крылова			10.16г.
Н.контр.		Александрова			10.16г.
ГИП		Александрова			10.16г.

42-ППТиПМТ

"Строительство газораспределительной сети и газификации жилых домов по адресу: Ивановская область, Шуйский район, д. Харитоново и Палехский район, д. Овсяницы, д. Клетино, д.Пахотино, д. Шалимово, д. Воробино, д. Кузнечиха, д. Понькино." (д.Харитоново)

Проект планировки и проект межевания	Стадия	Лист	Листов
	р	2	4

Чертёж межевания газопровода
М 1:1000

ООО "Техногазпроект"
г.Иваново

ГОСТ А3 (297х420)