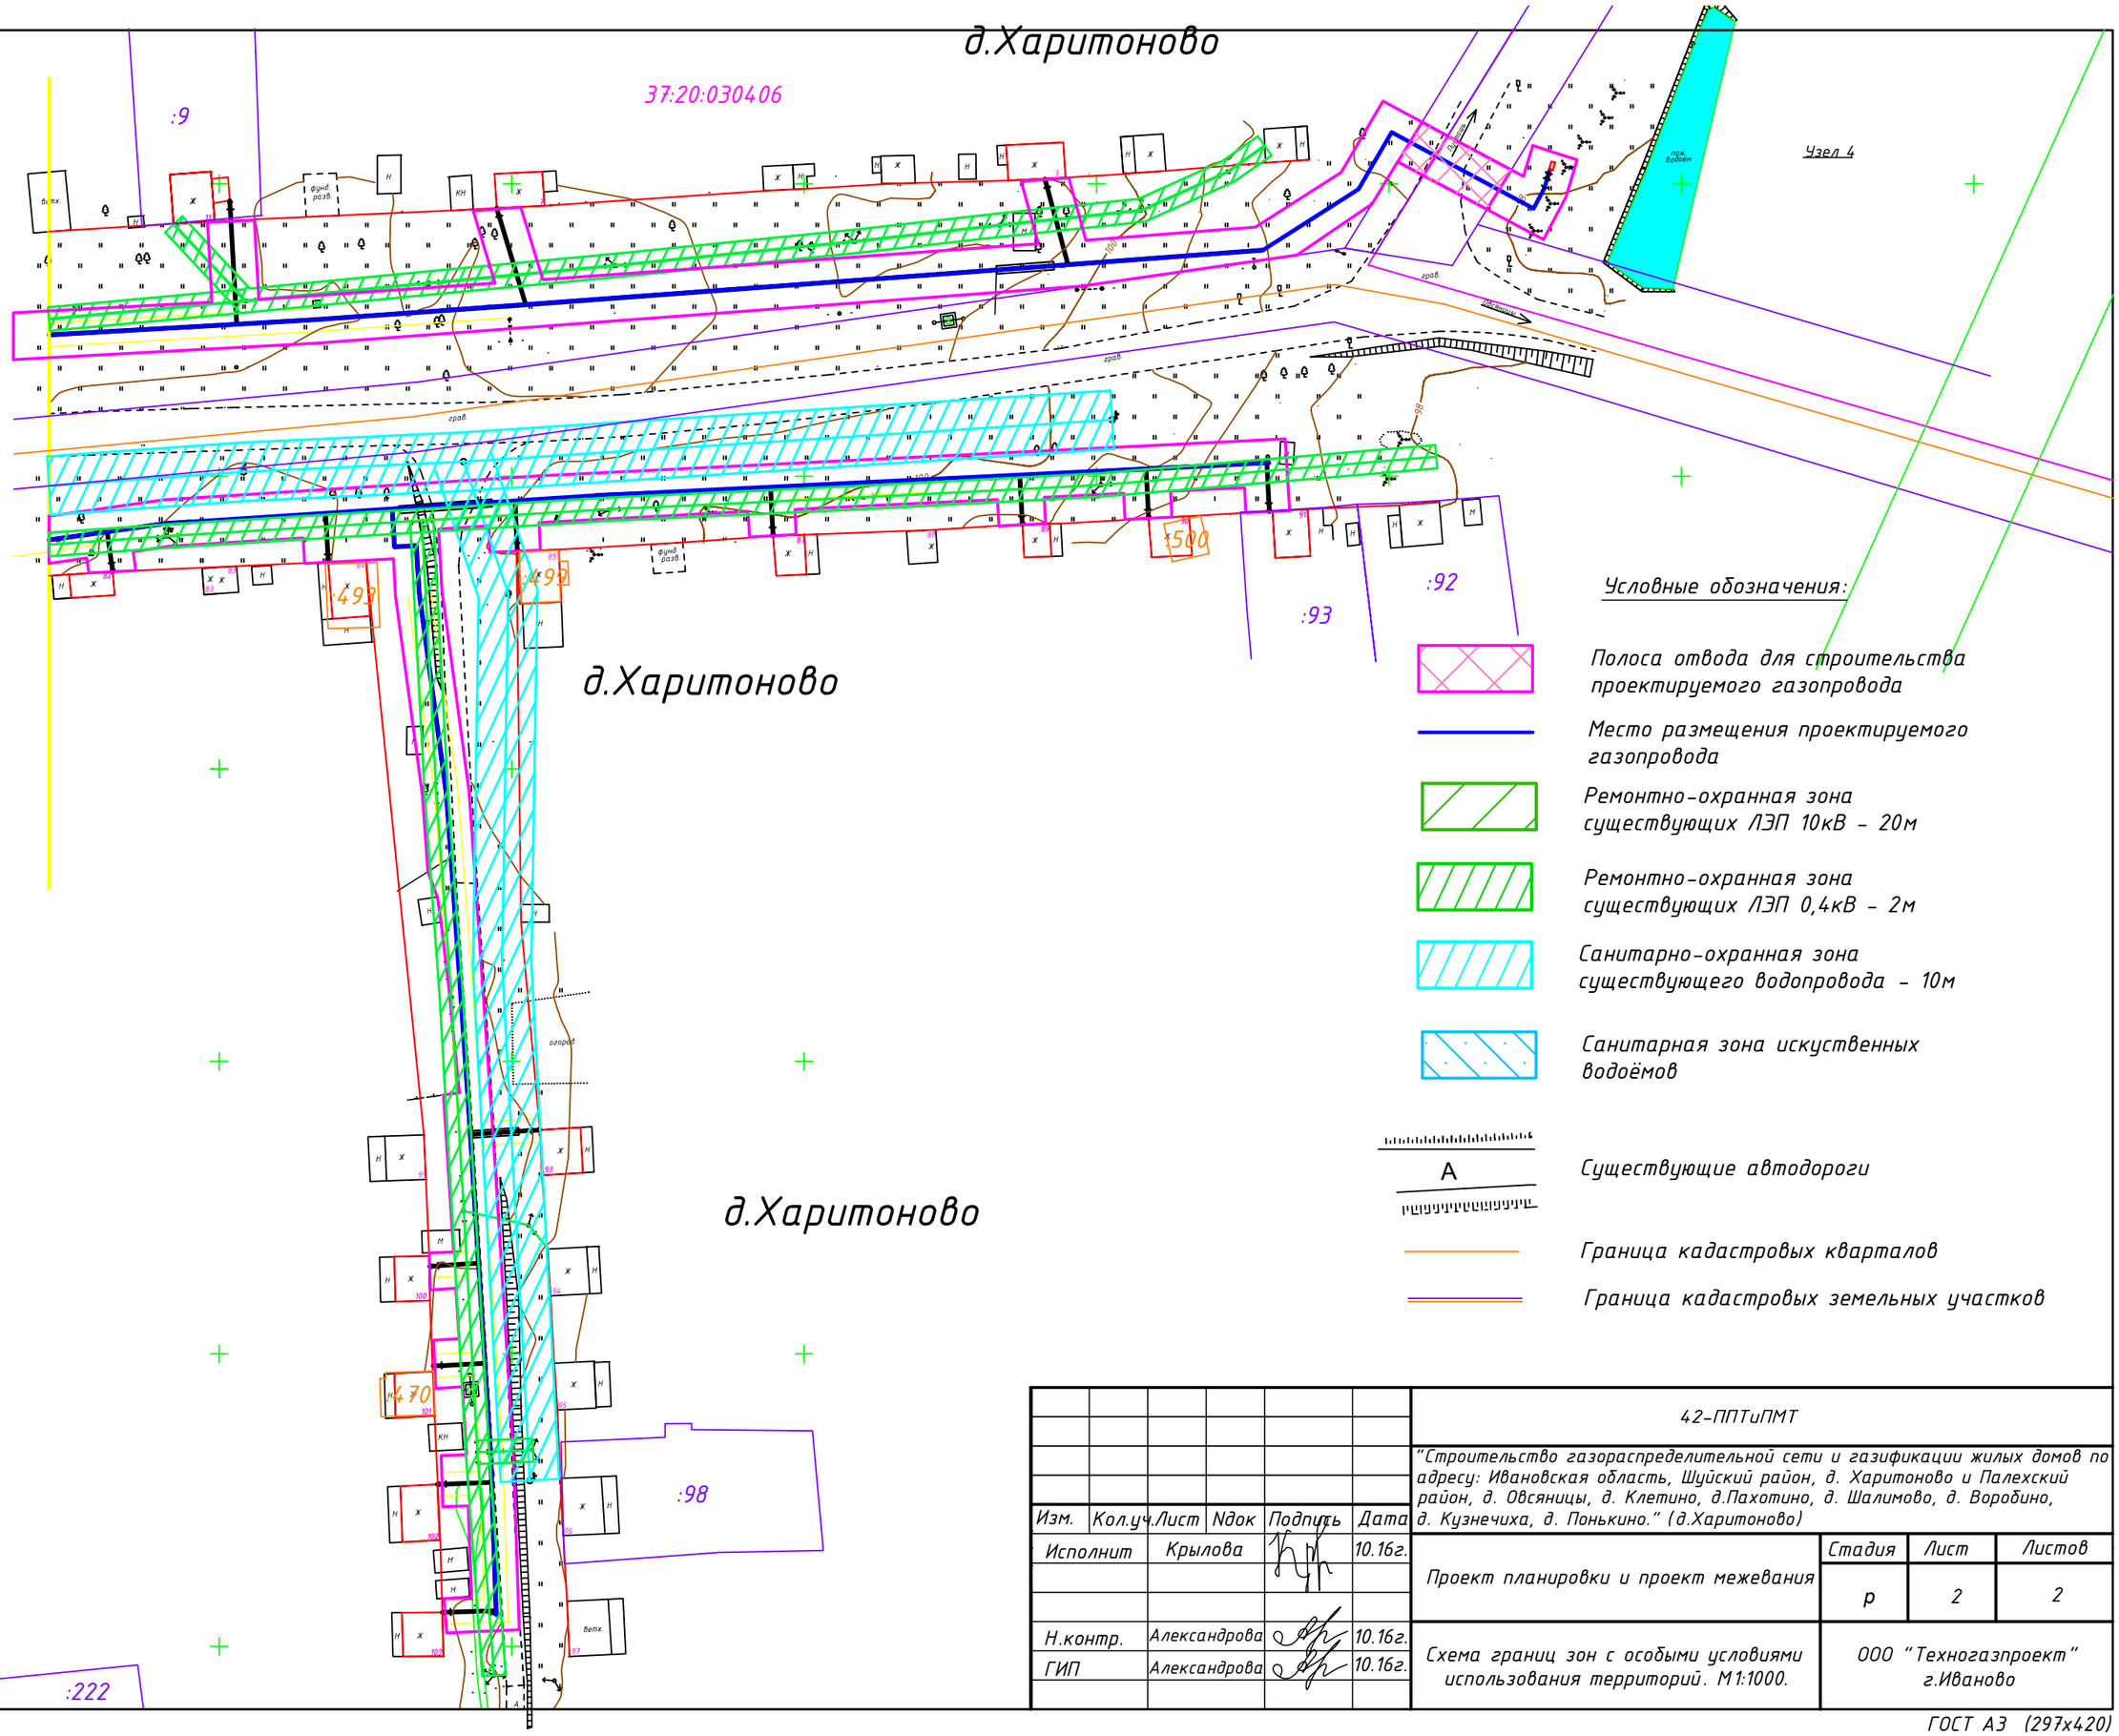

Условные обозначения:

- Полоса отвода для строительства проектируемого газопровода
- Место размещения проектируемого газопровода
- Ремонтно-охранная зона существующих ЛЭП 10кВ – 20м
- Ремонтно-охранная зона существующих ЛЭП 0,4кВ – 2м
- Санитарно-охранная зона существующего водопровода – 10м
- Санитарная зона искуственных водоёмов
- А — Существующие автодороги
- Граница кадастровых кварталов
- Граница кадастровых земельных участков

Изм.	Кол.уч.	Лист	Nдок	Подпись	Дата
Исполнит		Крылова			10.16г.
Н.контр.		Александрова			10.16г.
ГИП		Александрова			10.16г.

42-ППТиПМТ

"Строительство газораспределительной сети и газификации жилых домов по адресу: Ивановская область, Шуйский район, д. Харитоново и Палехский район, д. Овсяницы, д. Клетино, д.Пахотино, д. Шалимово, д. Воробино, д. Кузнечиха, д. Понькино." (д.Харитоново)

Проект планировки и проект межевания	Стадия	Лист	Листов
	р	2	2

Схема границ зон с особыми условиями использования территорий. М1:1000.

ООО "Техногазпроект" г.Иваново

Взам. инв. №

Подп. и дата

Инв. № подл.

ГОСТ А3 (297х420)