

предоставления Іроект планировки семьям вблизи земельных участ 0 тремя Китово 60 Лее KOB, ЙСКОГО детьми для муниципальных нужд, предназначенных для района Ивановской области бесплатного

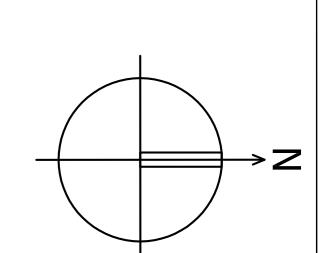



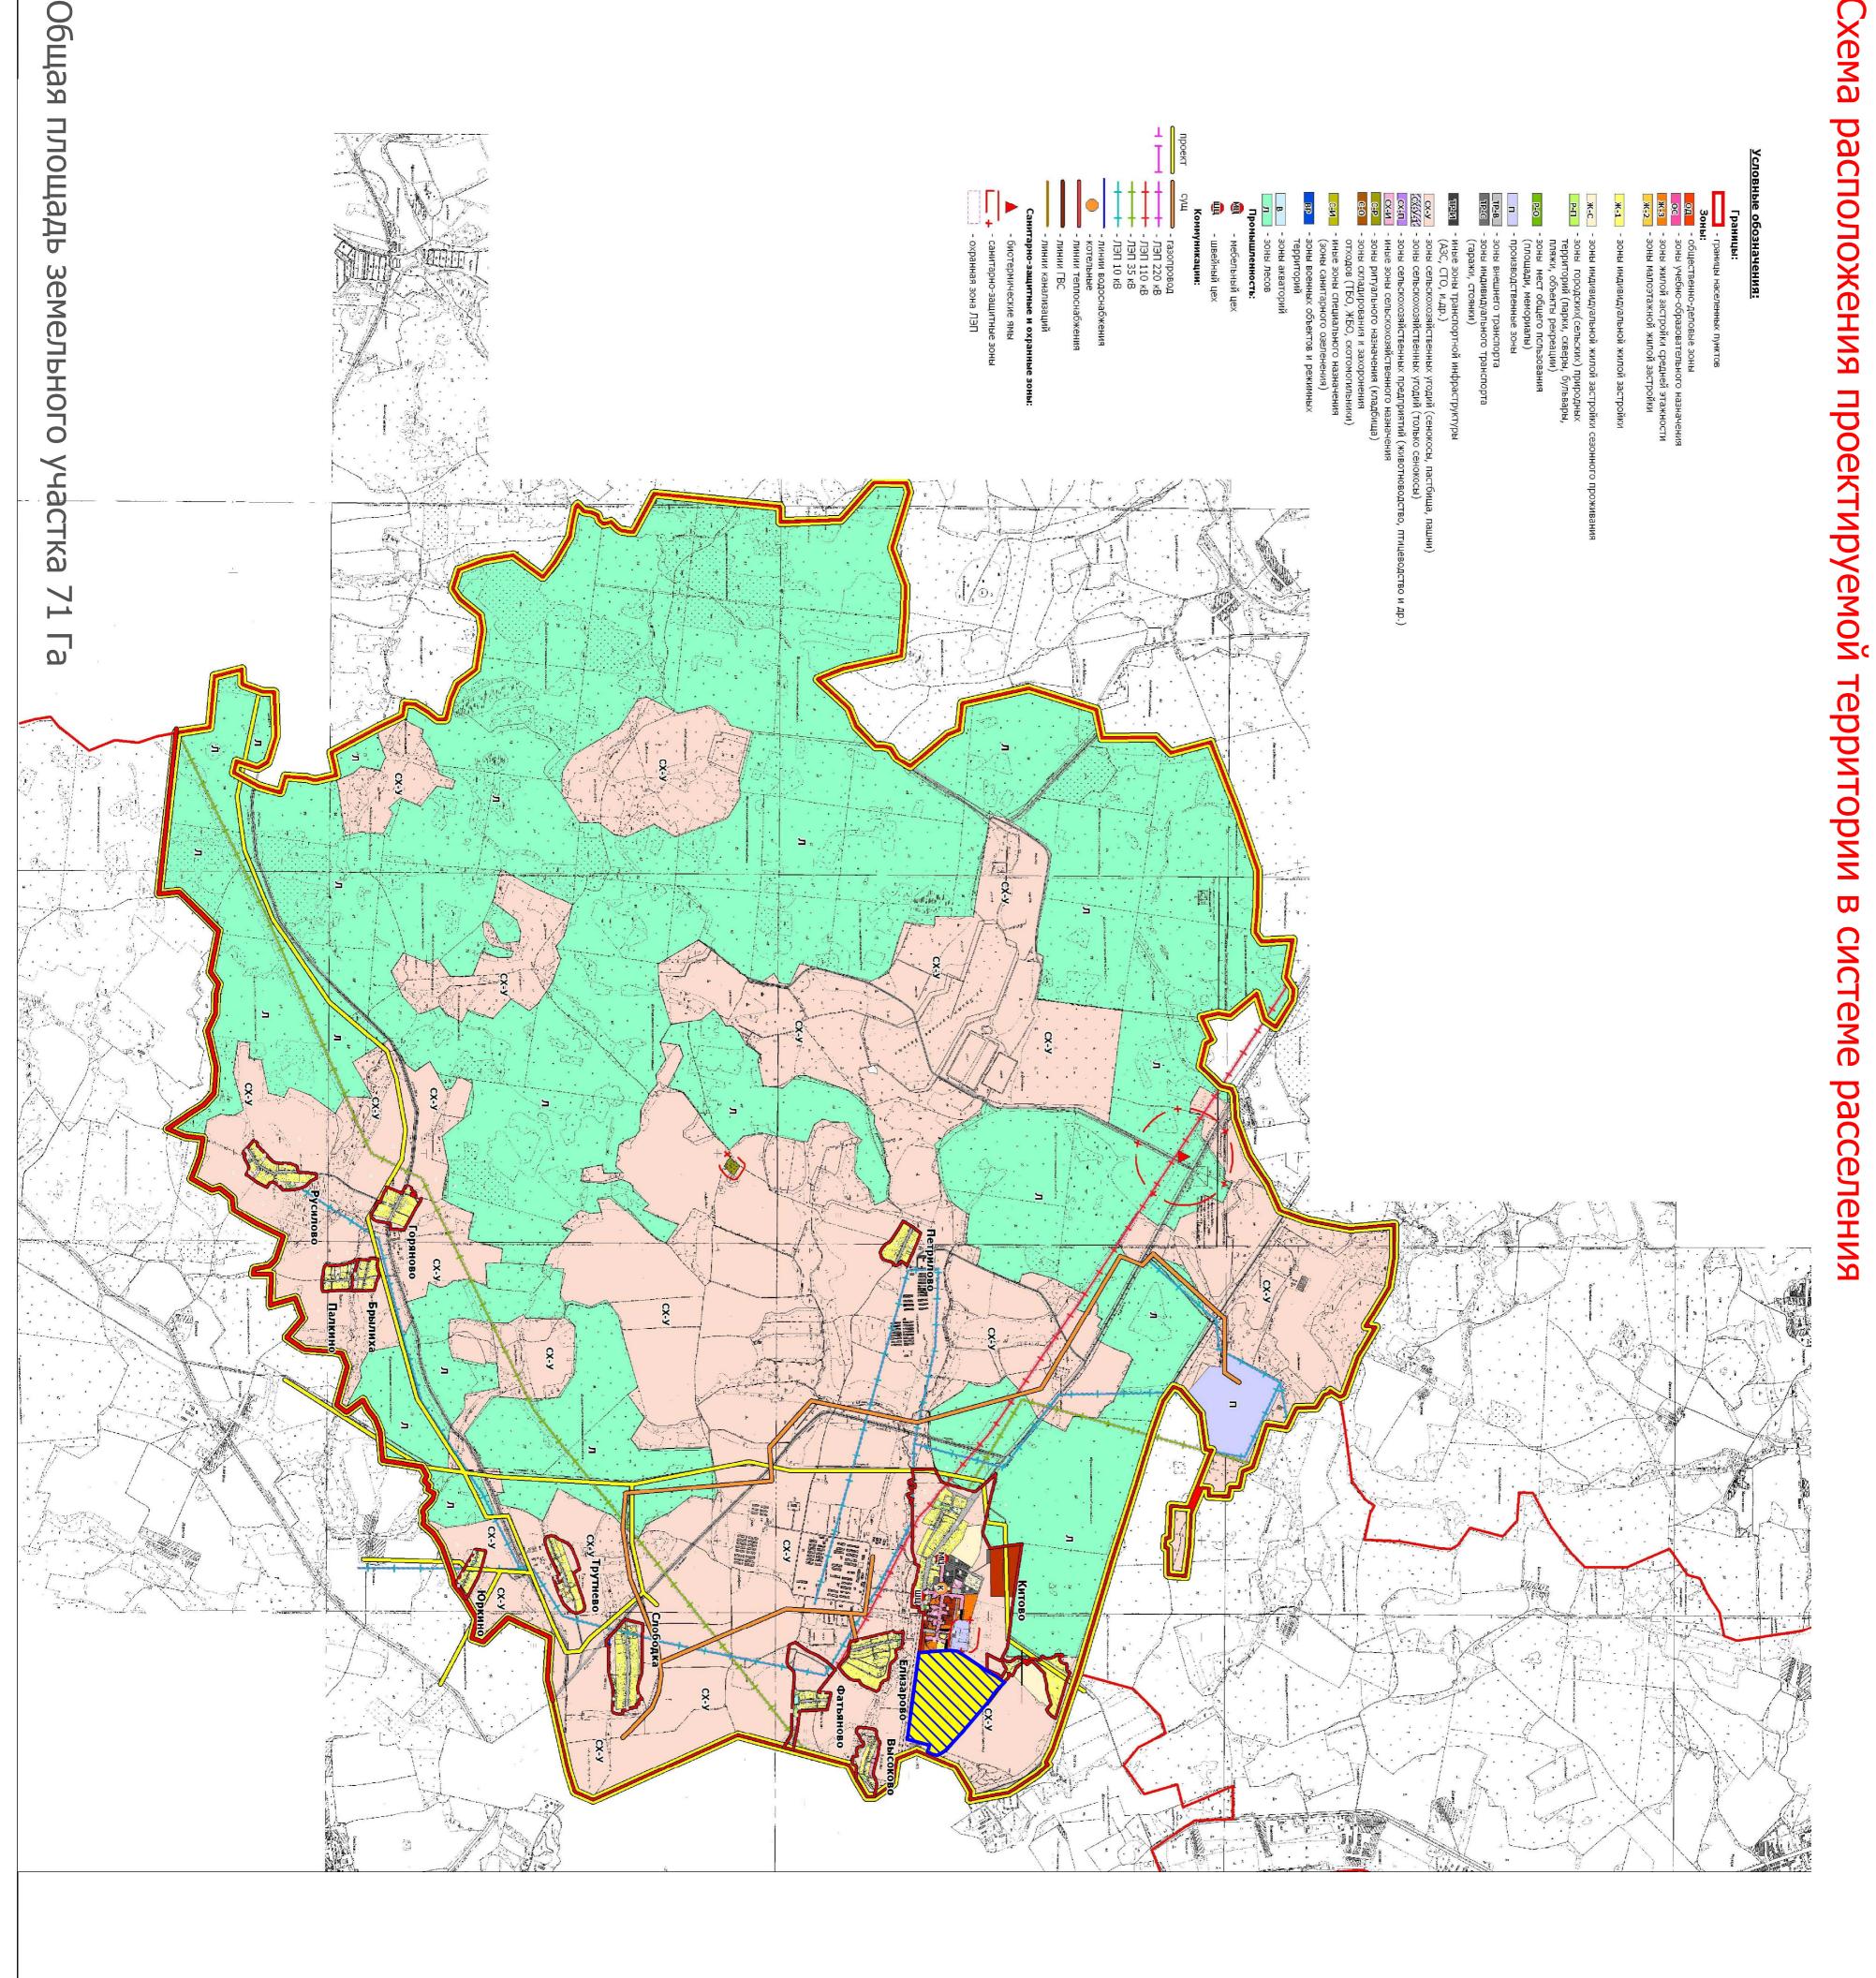

граница участков проектирования

Проект планировки земельных участков, предназначенных для бесплатного предоставления семьям с тремя и более детьми для муниципальных нужд, расположенных вблизи с. Китово Шуйского района Ивановской области

Схема расположения проектируемой территории в системе расселения

M 1:25000 г.Москва

"НОВЫЕ ТЕХНОЛОГИИ"