


Д. СТЯЖКОВО

ПРАВИЛА ЗЕМЛЕПОЛЬЗОВАНИЯ И ЗАСТРОЙКИ
ПЕРЕМИЛОВСКОГО СЕЛЬСКОГО ПОСЕЛЕНИЯ

КАРТА ТЕРРИТОРИАЛЬНЫХ ЗОН,
ЗОН С ОСОБЫМИ УСЛОВИЯМИ
ИСПОЛЬЗОВАНИЯ ТЕРРИТОРИИ

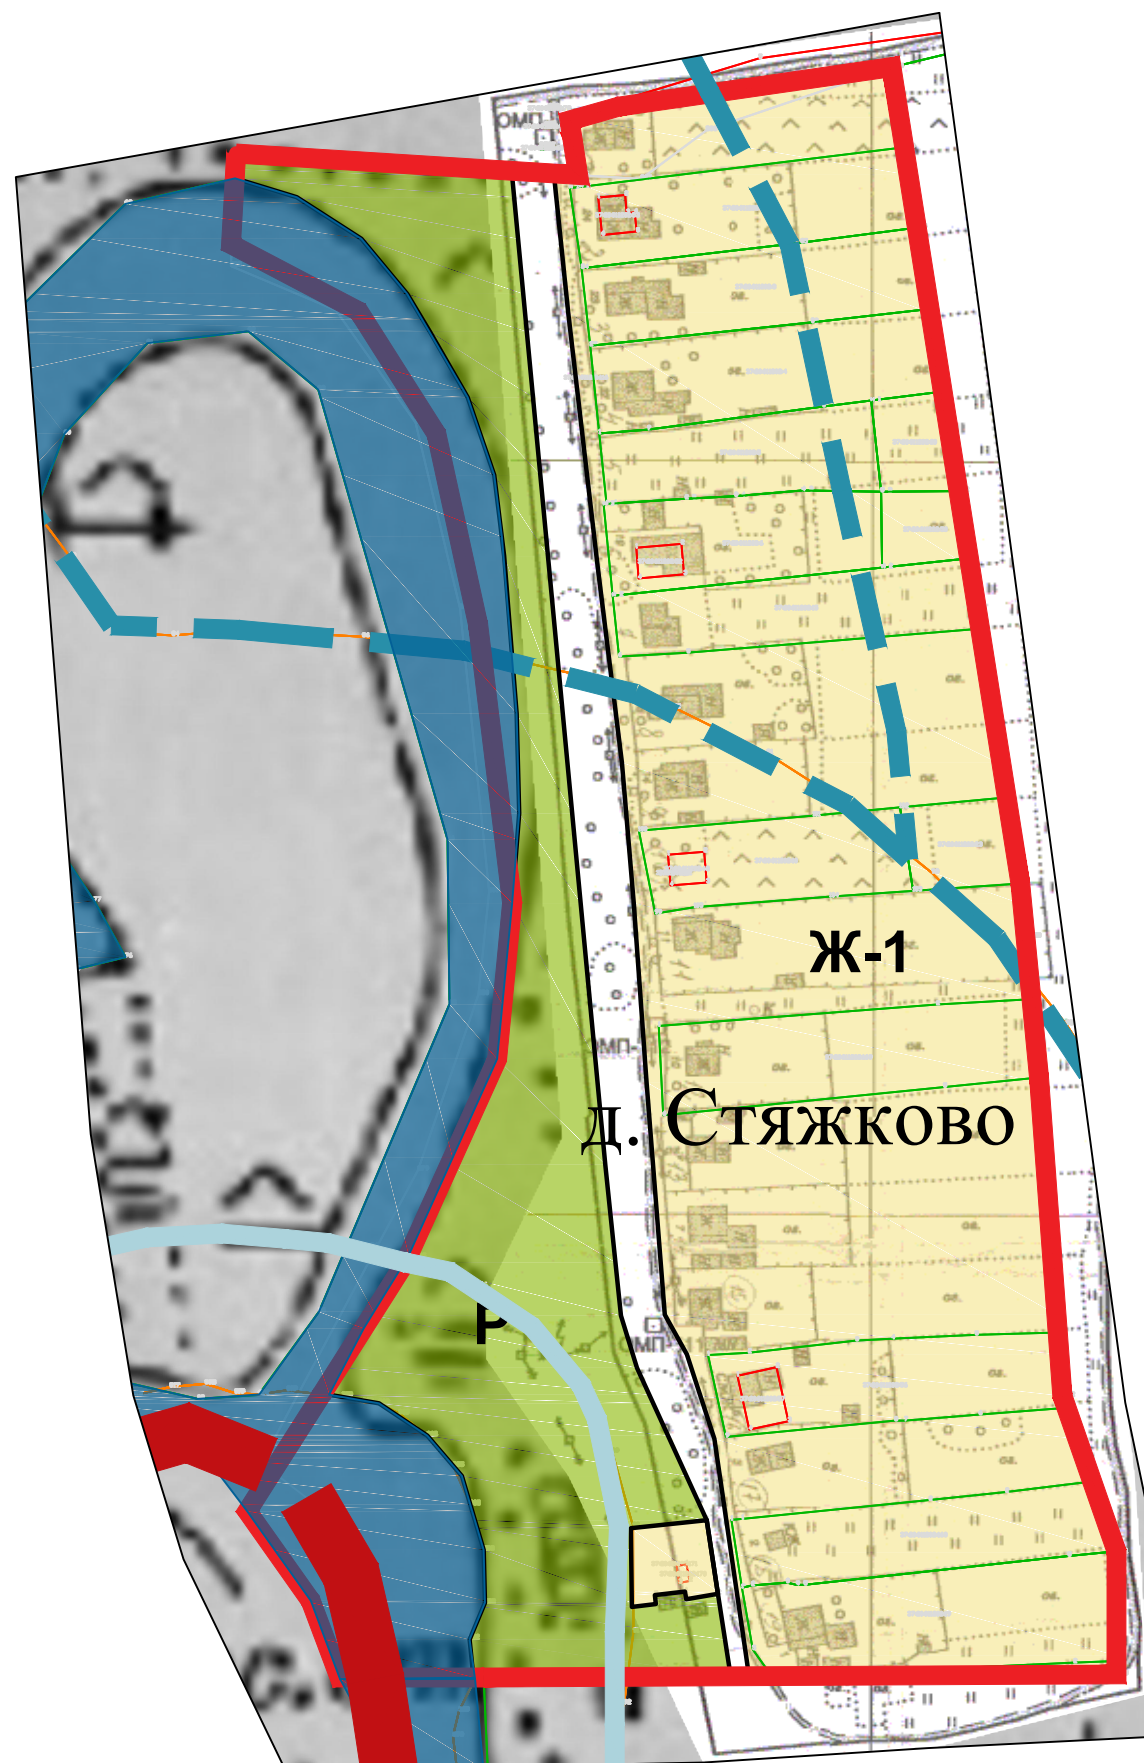

Согласовано					
Взам. инв. №:					
Подпись и дата					
Инв. №: подл.					

						Заказ: МК 19-ЖКХ		Заказчик: Администрация Шуйского муниципального района Ивановской области		
						Правила землепользования и застройки Перемиловского сельского поселения				
Изм.	Кол.уч.	Лист	№ док.	Подп.	Дата	д. Стяжково Перемиловского сельского поселения		Стадия	Лист	Листов
								ПЗЗ	14	
ГАП		Славницкая			12.20	Карта территориальных зон, зон с особыми условиями использования территории		ООО "НОРМА"		
ГИП		Молодцов			12.20					
Н. контр.		Молодцов			12.20					