


Система координат - МСК-37

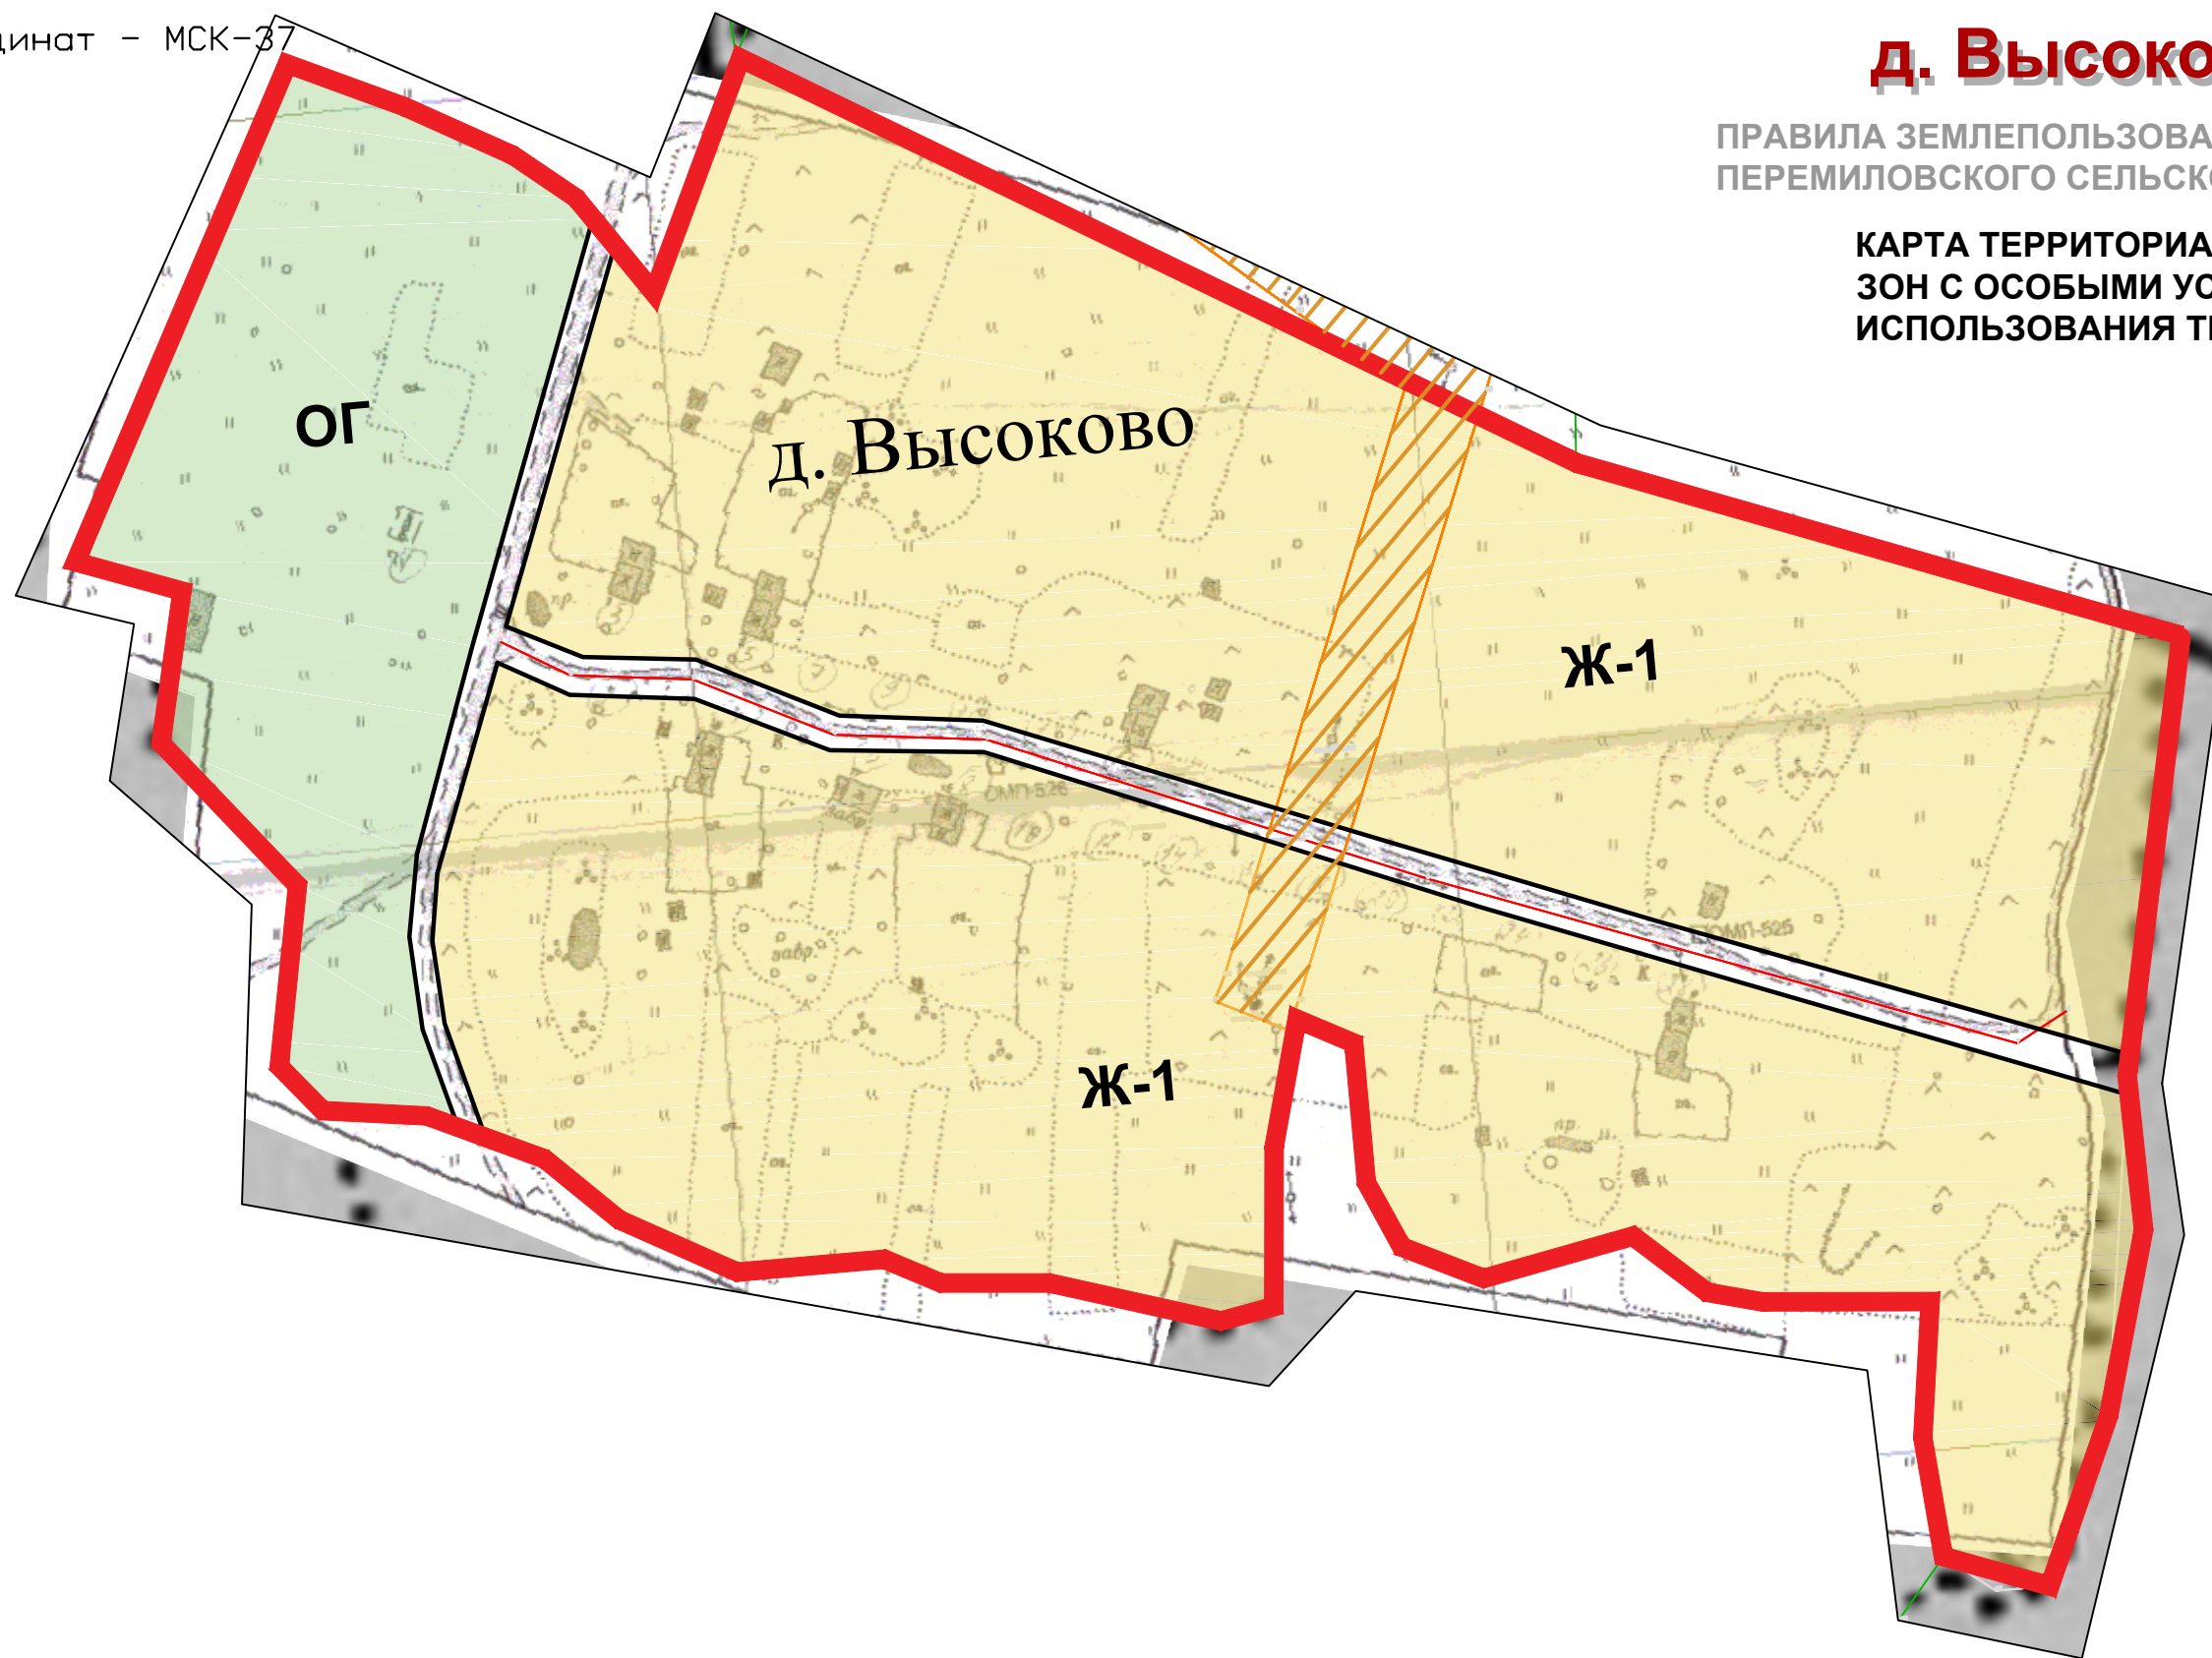

# Д. ВЫСОКОВО

ПРАВИЛА ЗЕМЛЕПОЛЬЗОВАНИЯ И ЗАСТРОЙКИ  
ПЕРЕМИЛОВСКОГО СЕЛЬСКОГО ПОСЕЛЕНИЯ

КАРТА ТЕРРИТОРИАЛЬНЫХ ЗОН,  
ЗОН С ОСОБЫМИ УСЛОВИЯМИ  
ИСПОЛЬЗОВАНИЯ ТЕРРИТОРИИ

Согласовано	
Взам. инв. №	
Подпись и дата	
Инв. № подл.	

Заказ: МК 19-ЖКХ						Заказчик: Администрация Шуйского муниципального района Ивановской области		
Правила землепользования и застройки Перемилловского сельского поселения						д. Высоково Перемилловского сельского поселения		
Изм.	Кол.уч.	Лист	№ док.	Подп.	Дата	Стадия	Лист	Листов
ГАП		Славницкая			12.20	ПЗЗ	4	
ГИП		Молодцов			12.20			
Н. контр.		Молодцов			12.20	ООО "НОРМА"		