


д. Никульниково

ПРАВИЛА ЗЕМЛЕПОЛЬЗОВАНИЯ И ЗАСТРОЙКИ
ПЕРЕМИЛОВСКОГО СЕЛЬСКОГО ПОСЕЛЕНИЯ

КАРТА ТЕРРИТОРИАЛЬНЫХ ЗОН,
ЗОН С ОСОБЫМИ УСЛОВИЯМИ
ИСПОЛЬЗОВАНИЯ ТЕРРИТОРИИ

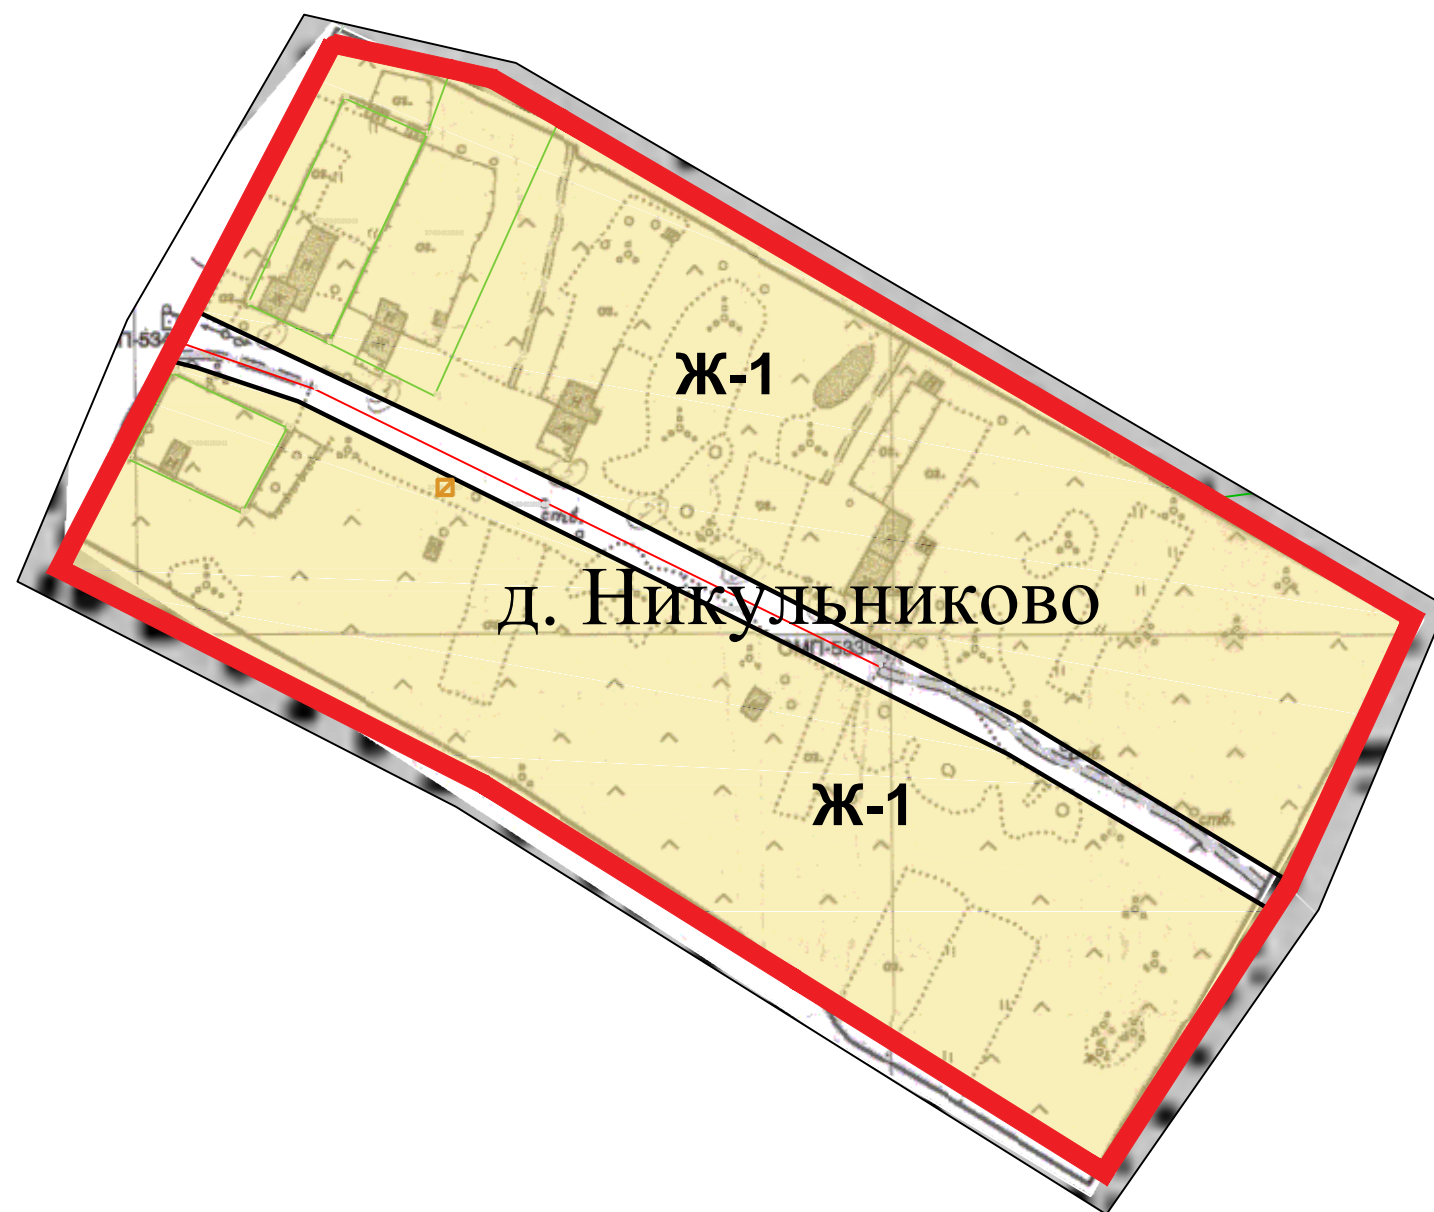

Согласовано	
Взам. инв. №	
Подпись и дата	
Инв. № подл.	

						Заказ: МК 19-ЖКХ	Заказчик: Администрация Шуйского муниципального района Ивановской области				
						Правила землепользования и застройки Перемиловского сельского поселения					
Изм.	Кол.уч.	Лист	№ док.	Подп.	Дата				Стадия	Лист	Листов
									ПЗЗ	9	
ГАП		Славницкая			12.20	д. Никульниково Перемиловского сельского поселения					
ГИП		Молодцов			12.20						
Н. контр.		Молодцов			12.20	Карта территориальных зон, зон с особыми условиями использования территории			ООО "НОРМА"		