

Утверждено
решением Главы Остаповского
сельского поселения
Шуйского муниципального района
Ивановской области
_____ *Богуславский В.Д.*

от __ . ____ . *2019 г. №*

Схема водоснабжения и водоотведения
муниципального образования
Остаповского сельского поселения
Шуйского муниципального района
Ивановской области
(Графическая часть)

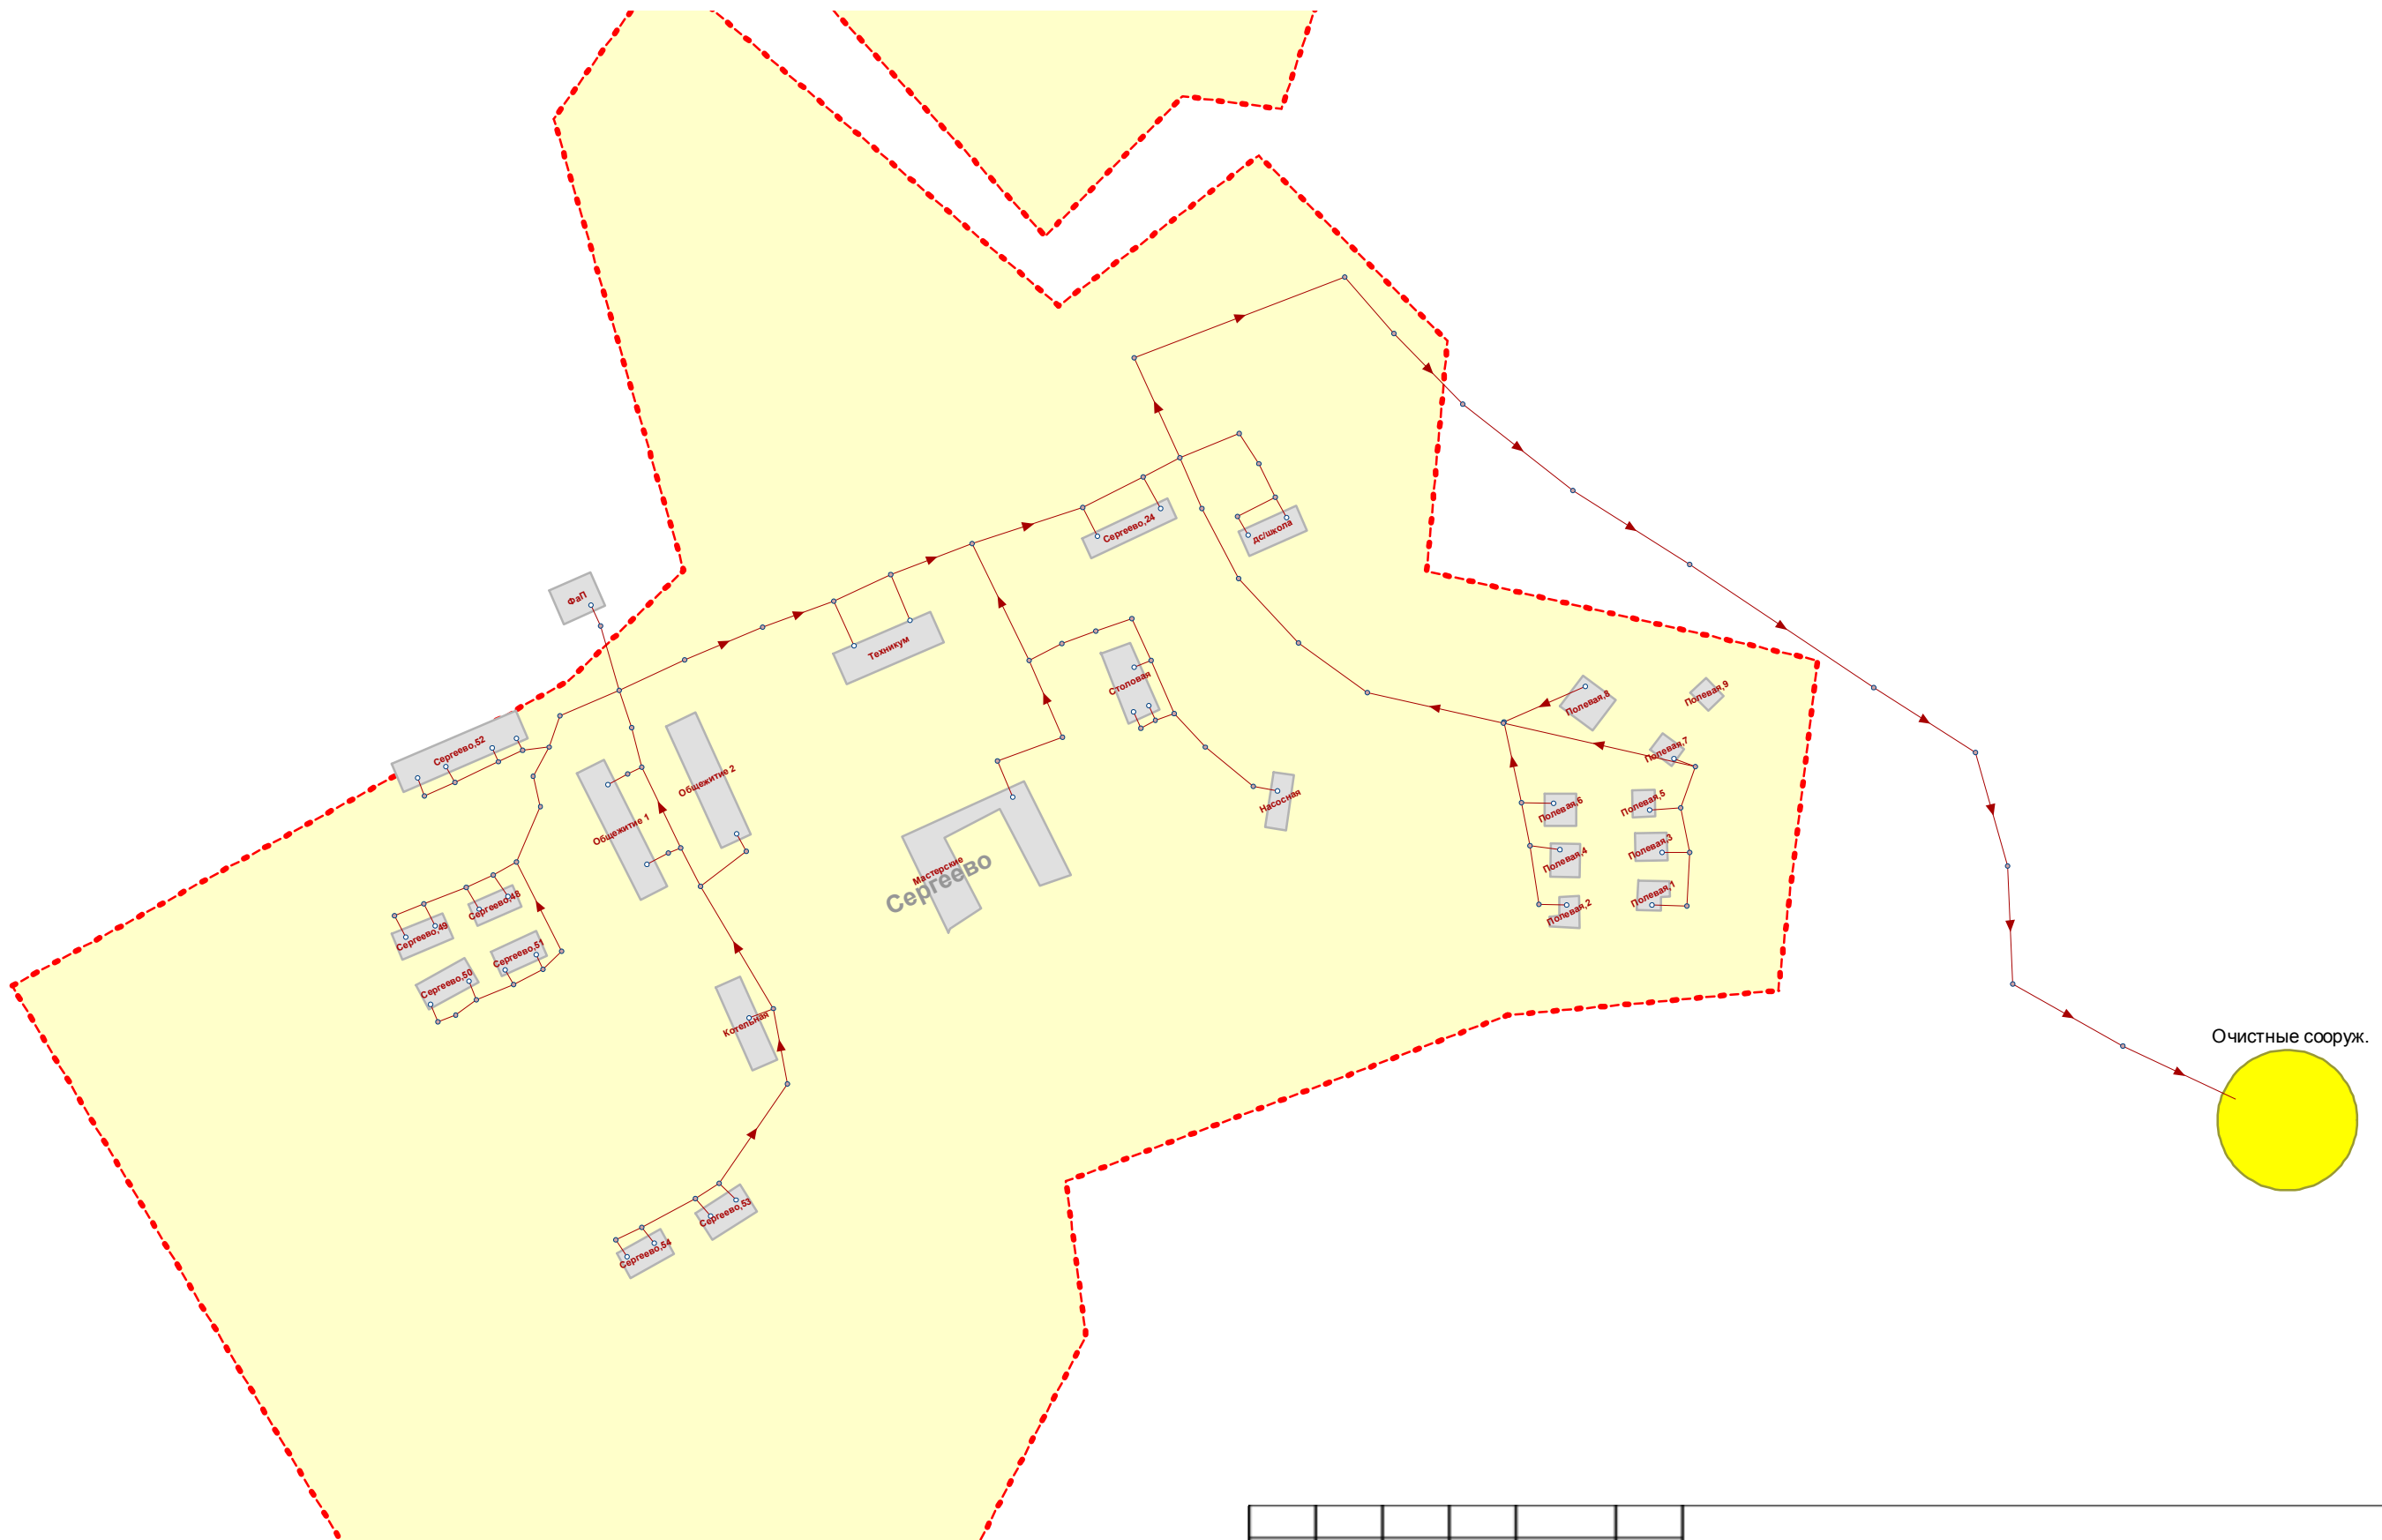


Схема водоснабжения и водоотведения Семейкинского сельского поселения

Водоотведение


- Колодец
- Приемный колодец
- Выпуск стоков
- Самотечный участок
- Включен

						Схема водоснабжения и водоотведения Остаповского сельского поселения (Д.Сергеево)			
Изм.	Кол.у	Лист	№ до	Подп.	Дата		Стадия	Лист	Листов

Взам. инв. №

Подп. и дата

Инв. № подл.

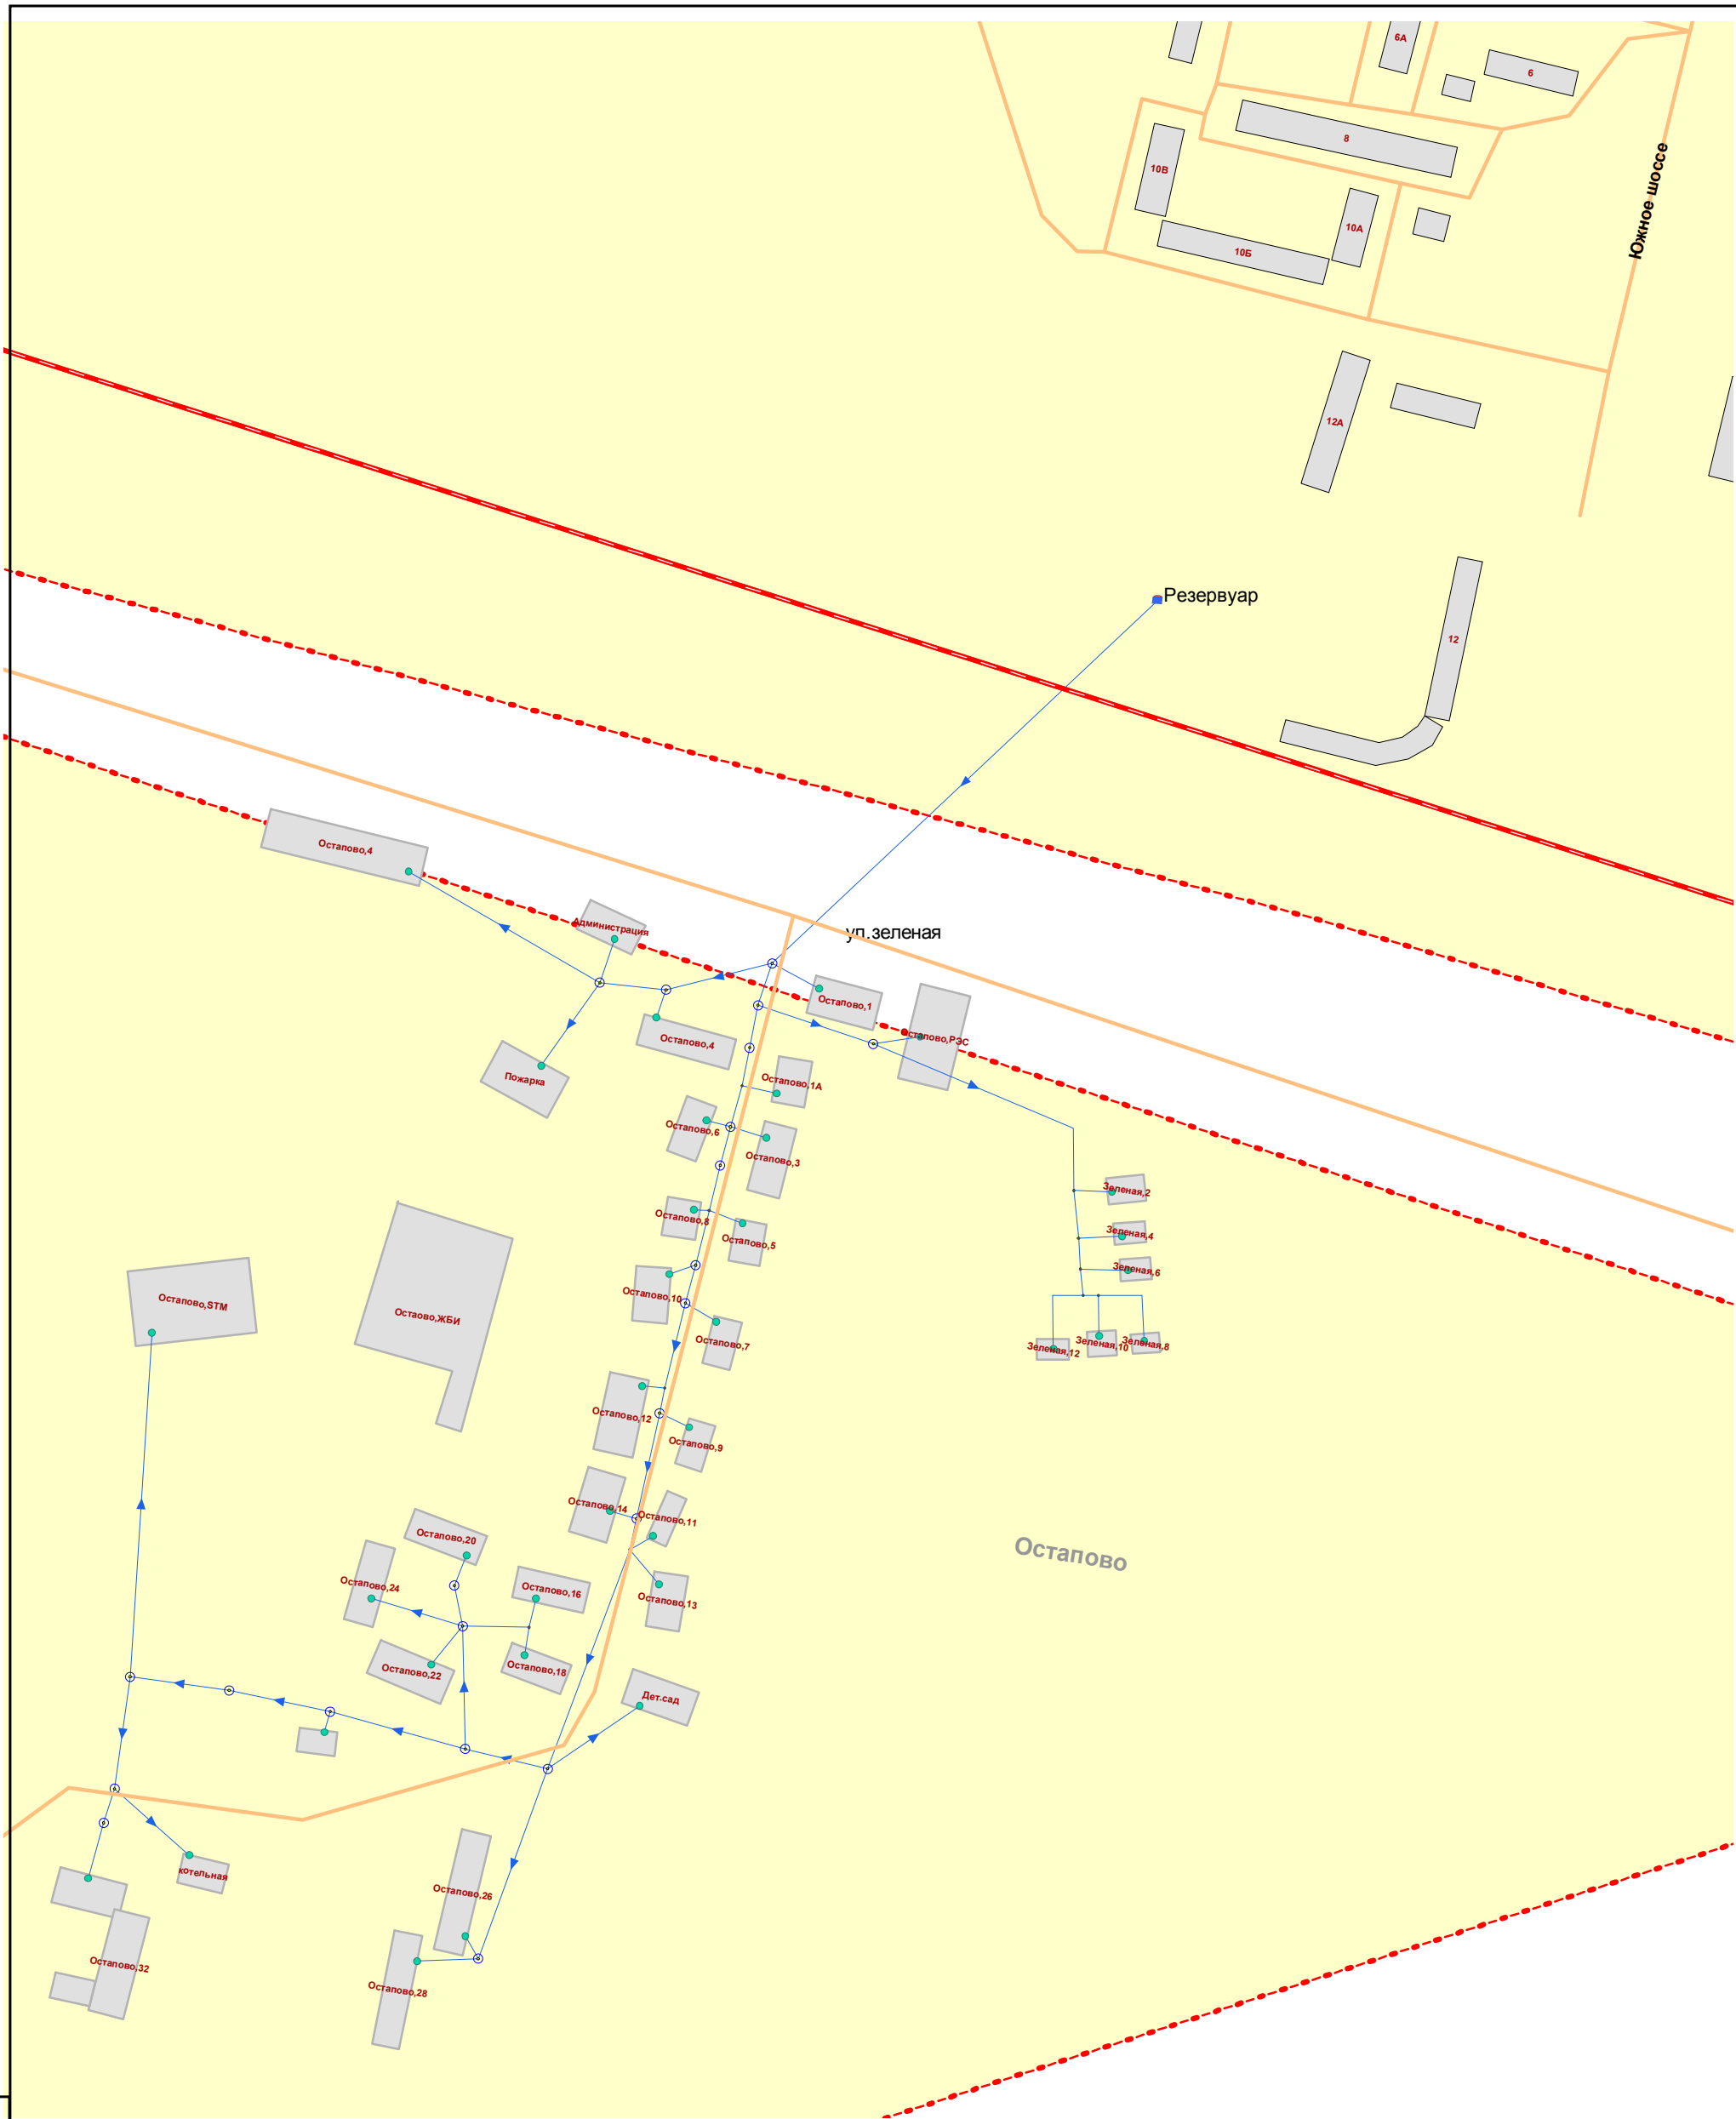


Остапово

Схема водоснабжения и водоотведения Остаповского сельского поселения. (в Остапово)

Изм.	Кол. у	Лист	№ док	Подп.	Дата

Стадия	Лист	Листов

Ичив. № подл.	
Подп. и дата	
Взам. инв. №	

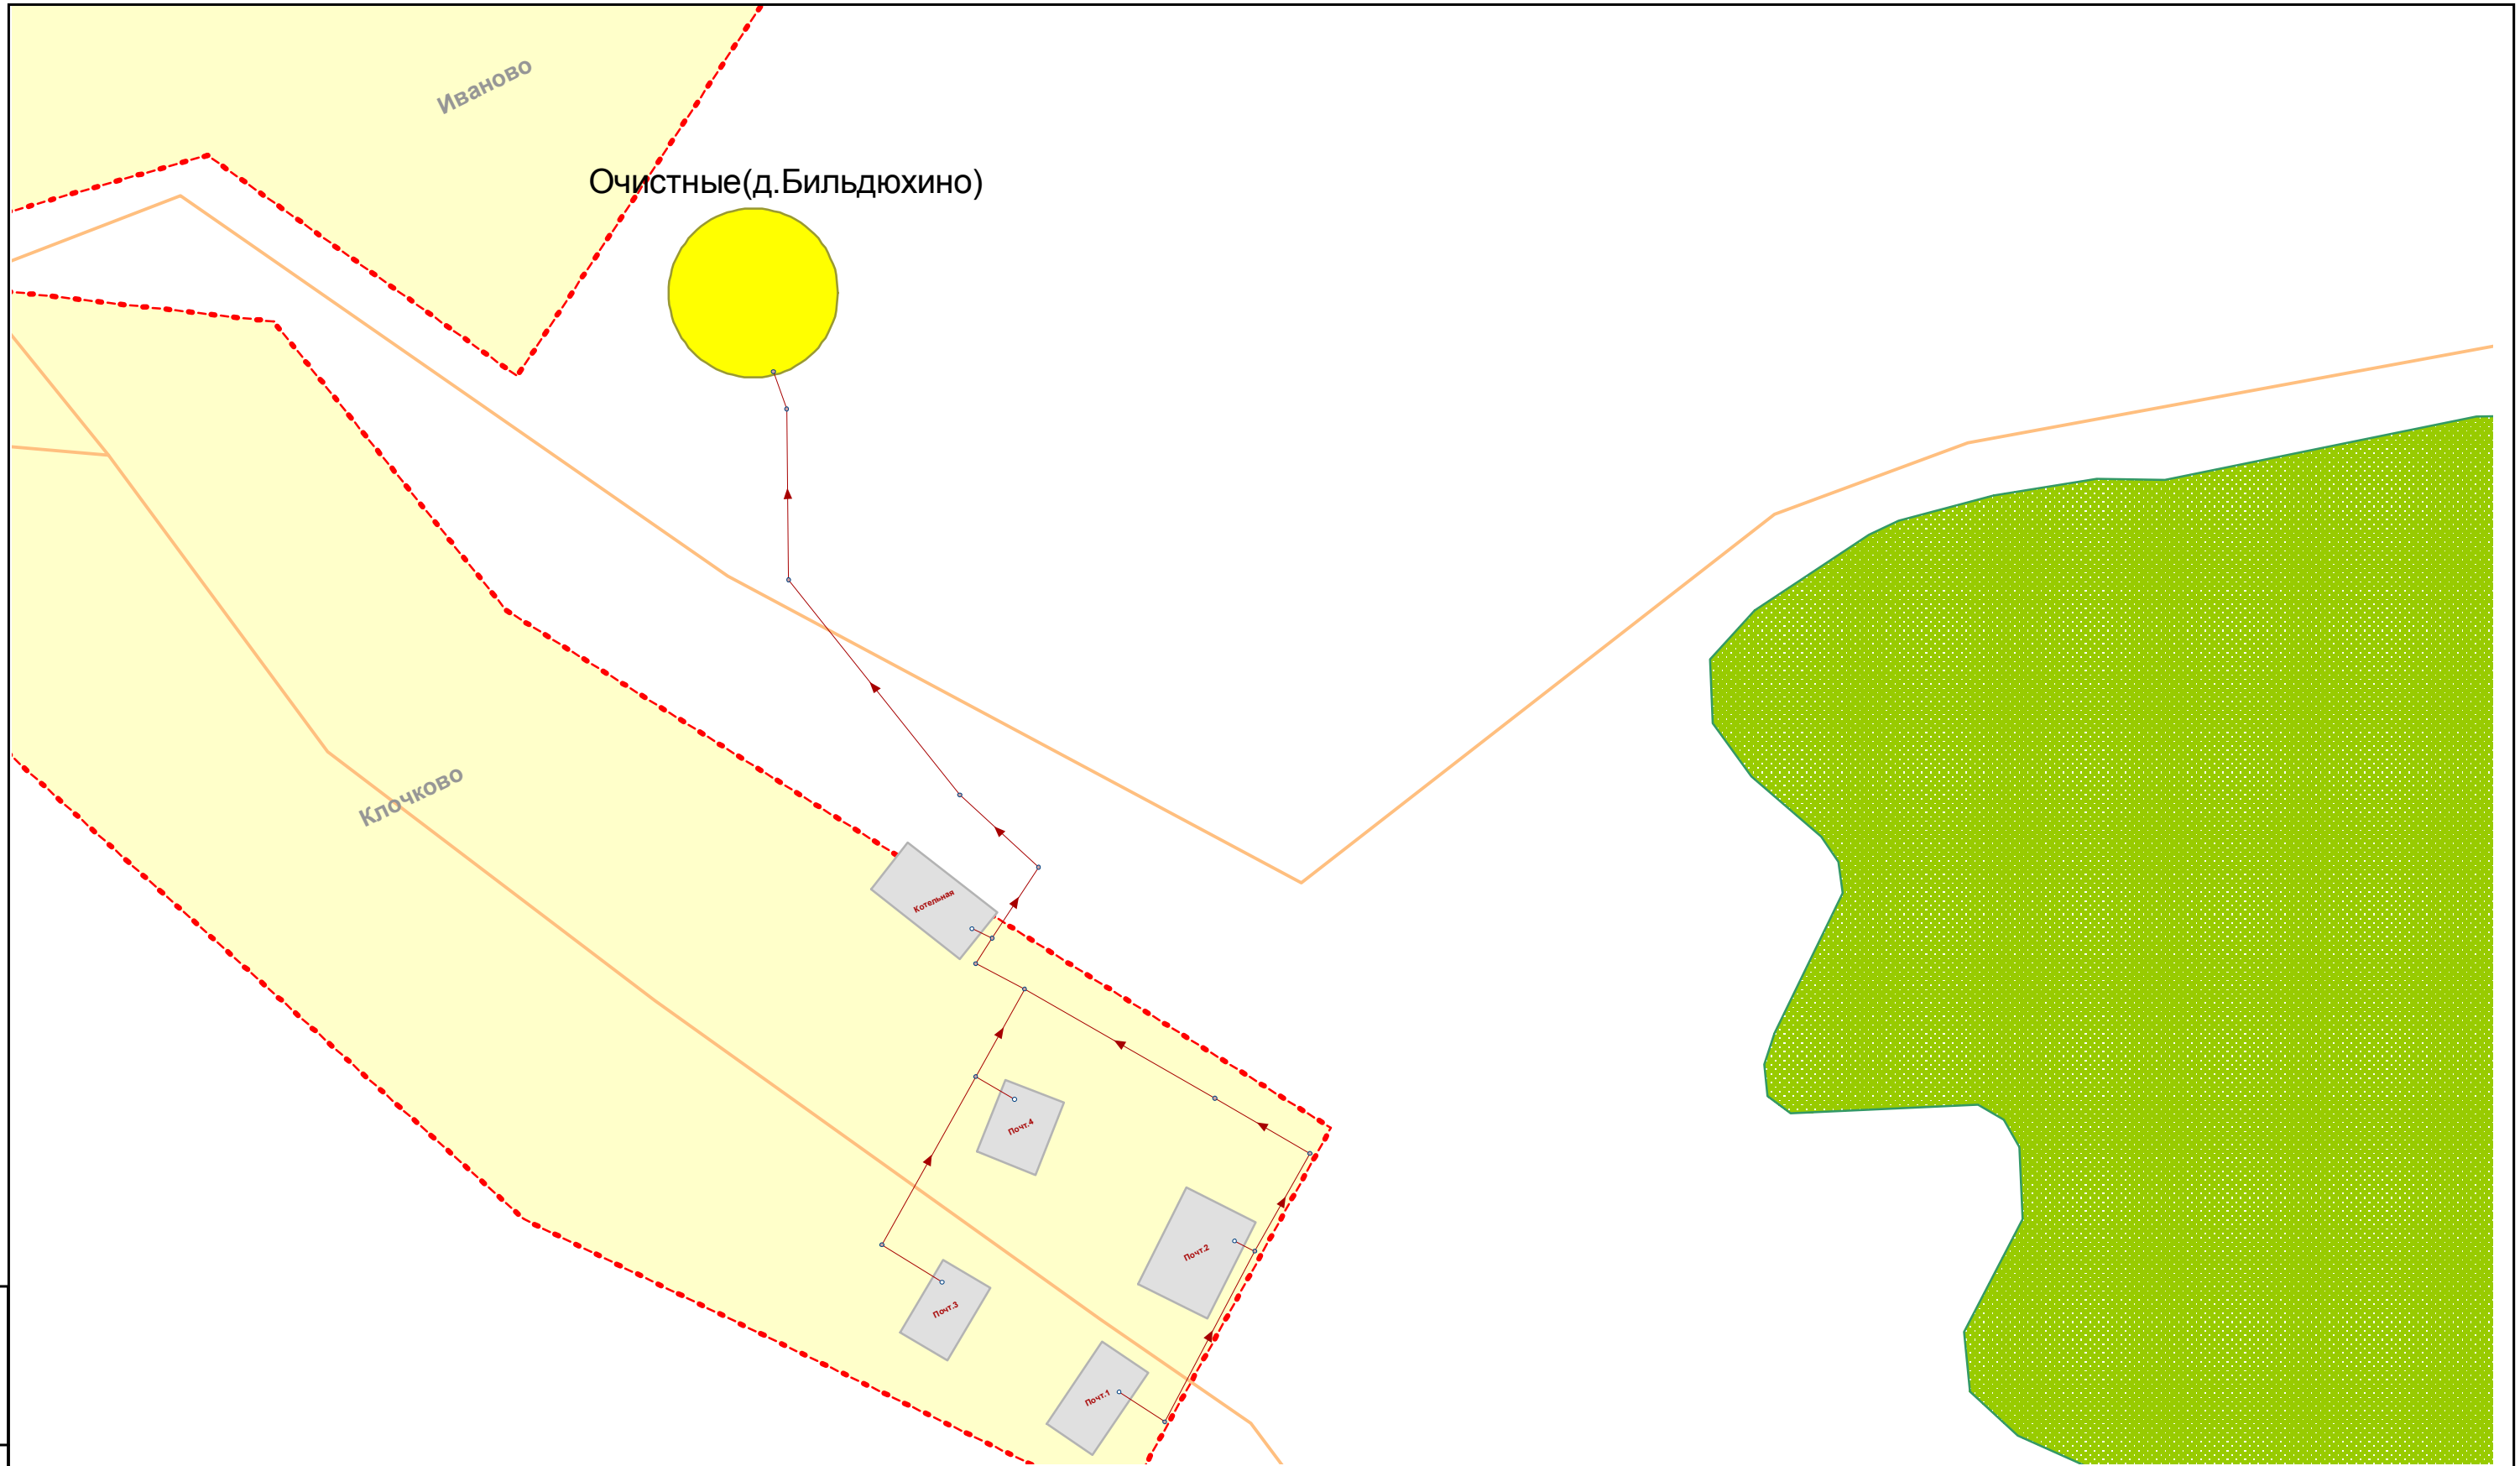

Инд. № подл.	
Подп. и дата	
Взам. инв. №	

Изм.	Кол.у	Лист	№ до	Подп.	Дата

Схема водоснабжения и водоотведения Остаповского сельского поселения (Д.Ключково)			
	Стадия	Лист	Листов

