


*Утверждено
Постановлением Администрации
Китовского сельского поселения
Шуйского муниципального района
от __ . ____ . 2019 г. № __*


***Схема водоснабжения и водоотведения
муниципального образования
Китовского сельского поселения
Шуйского муниципального района
Ивановской области
(актуализация по состоянию на 2019 год)
(Графическая часть)***

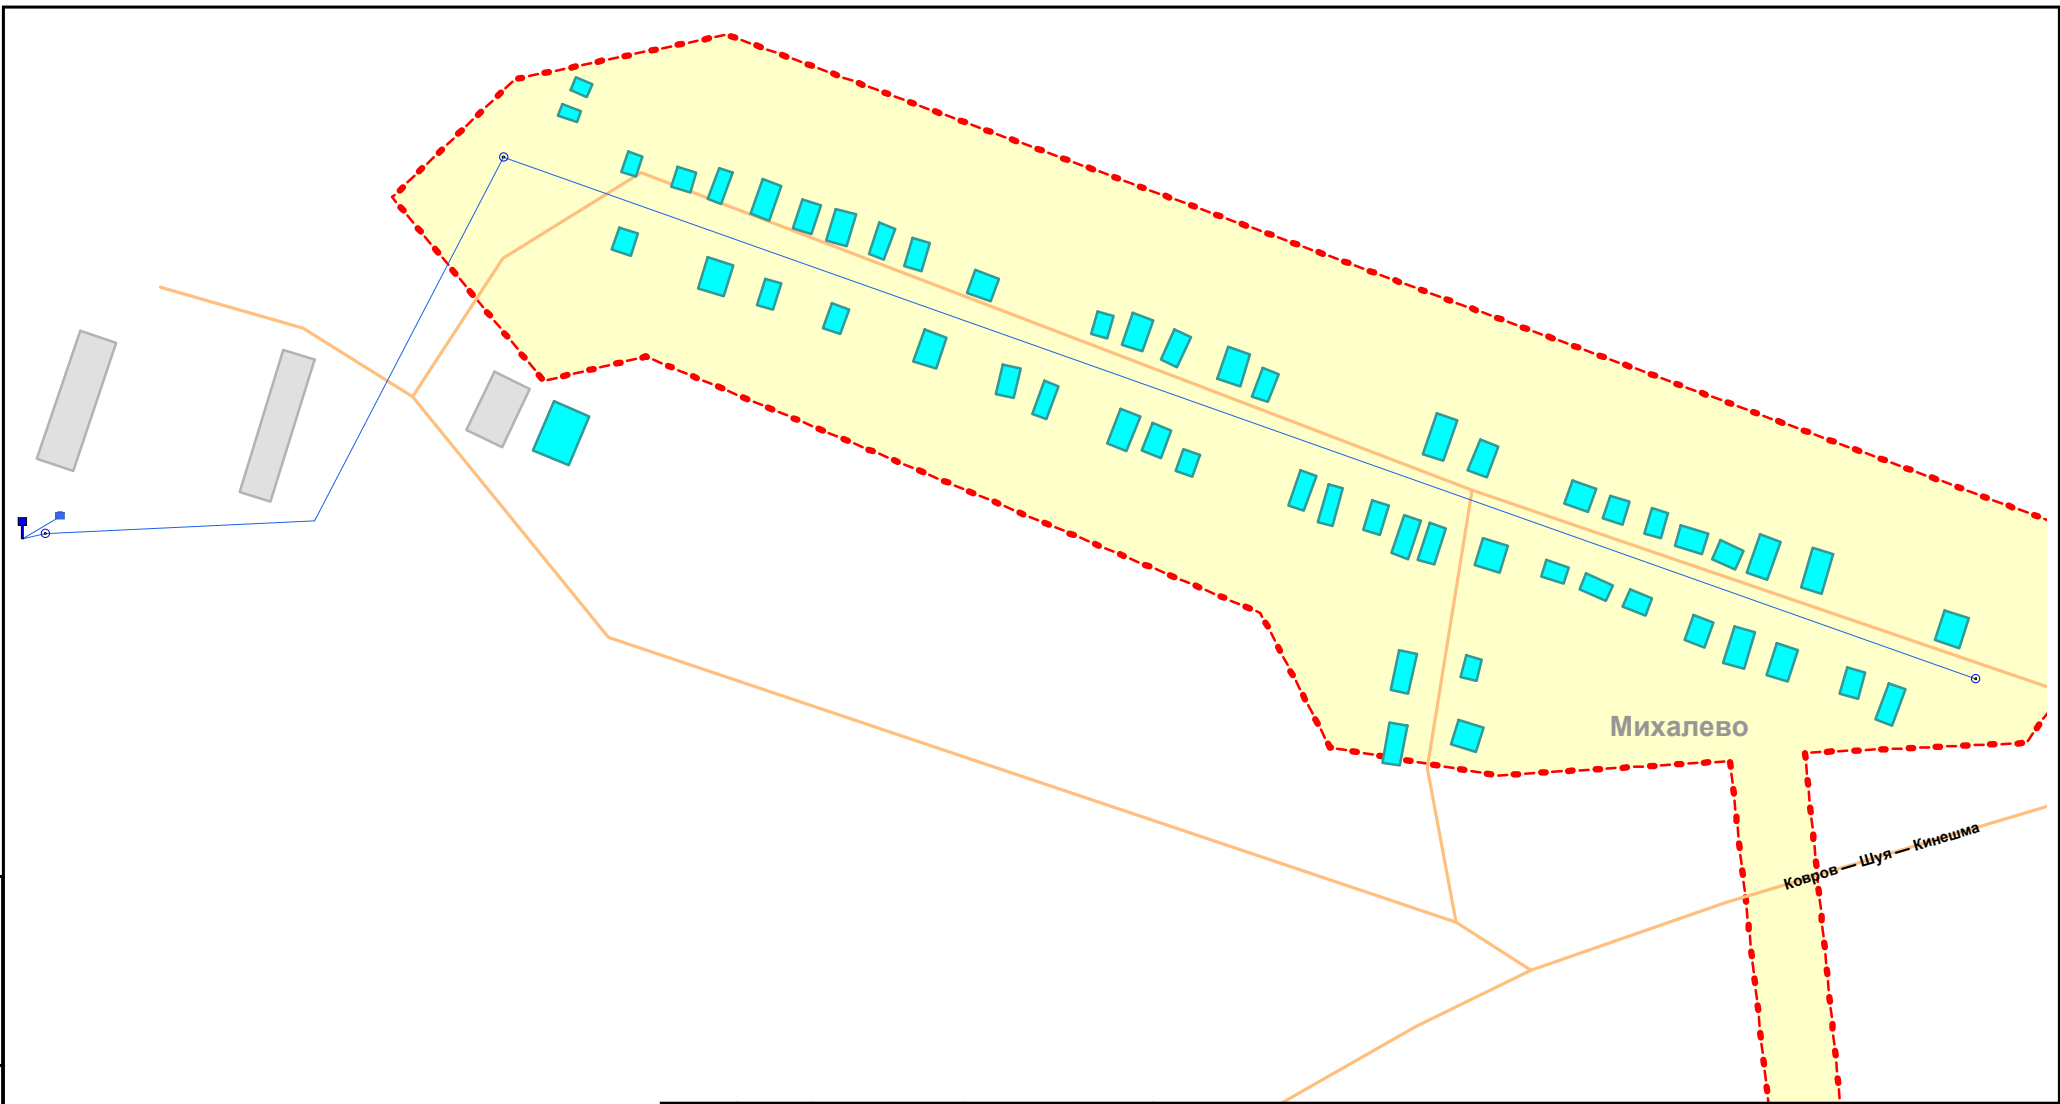

Инв. № подл.	Подп. и дата	Взам. инв. №

Изм.	Кол.у	Лист	№ до	Подп.	Дата


<i>Схема водоснабжения и водоотведения Васильевского сельского поселения Шуйского района Ивановской области</i>		
Стадия	Лист	Листов
	4	

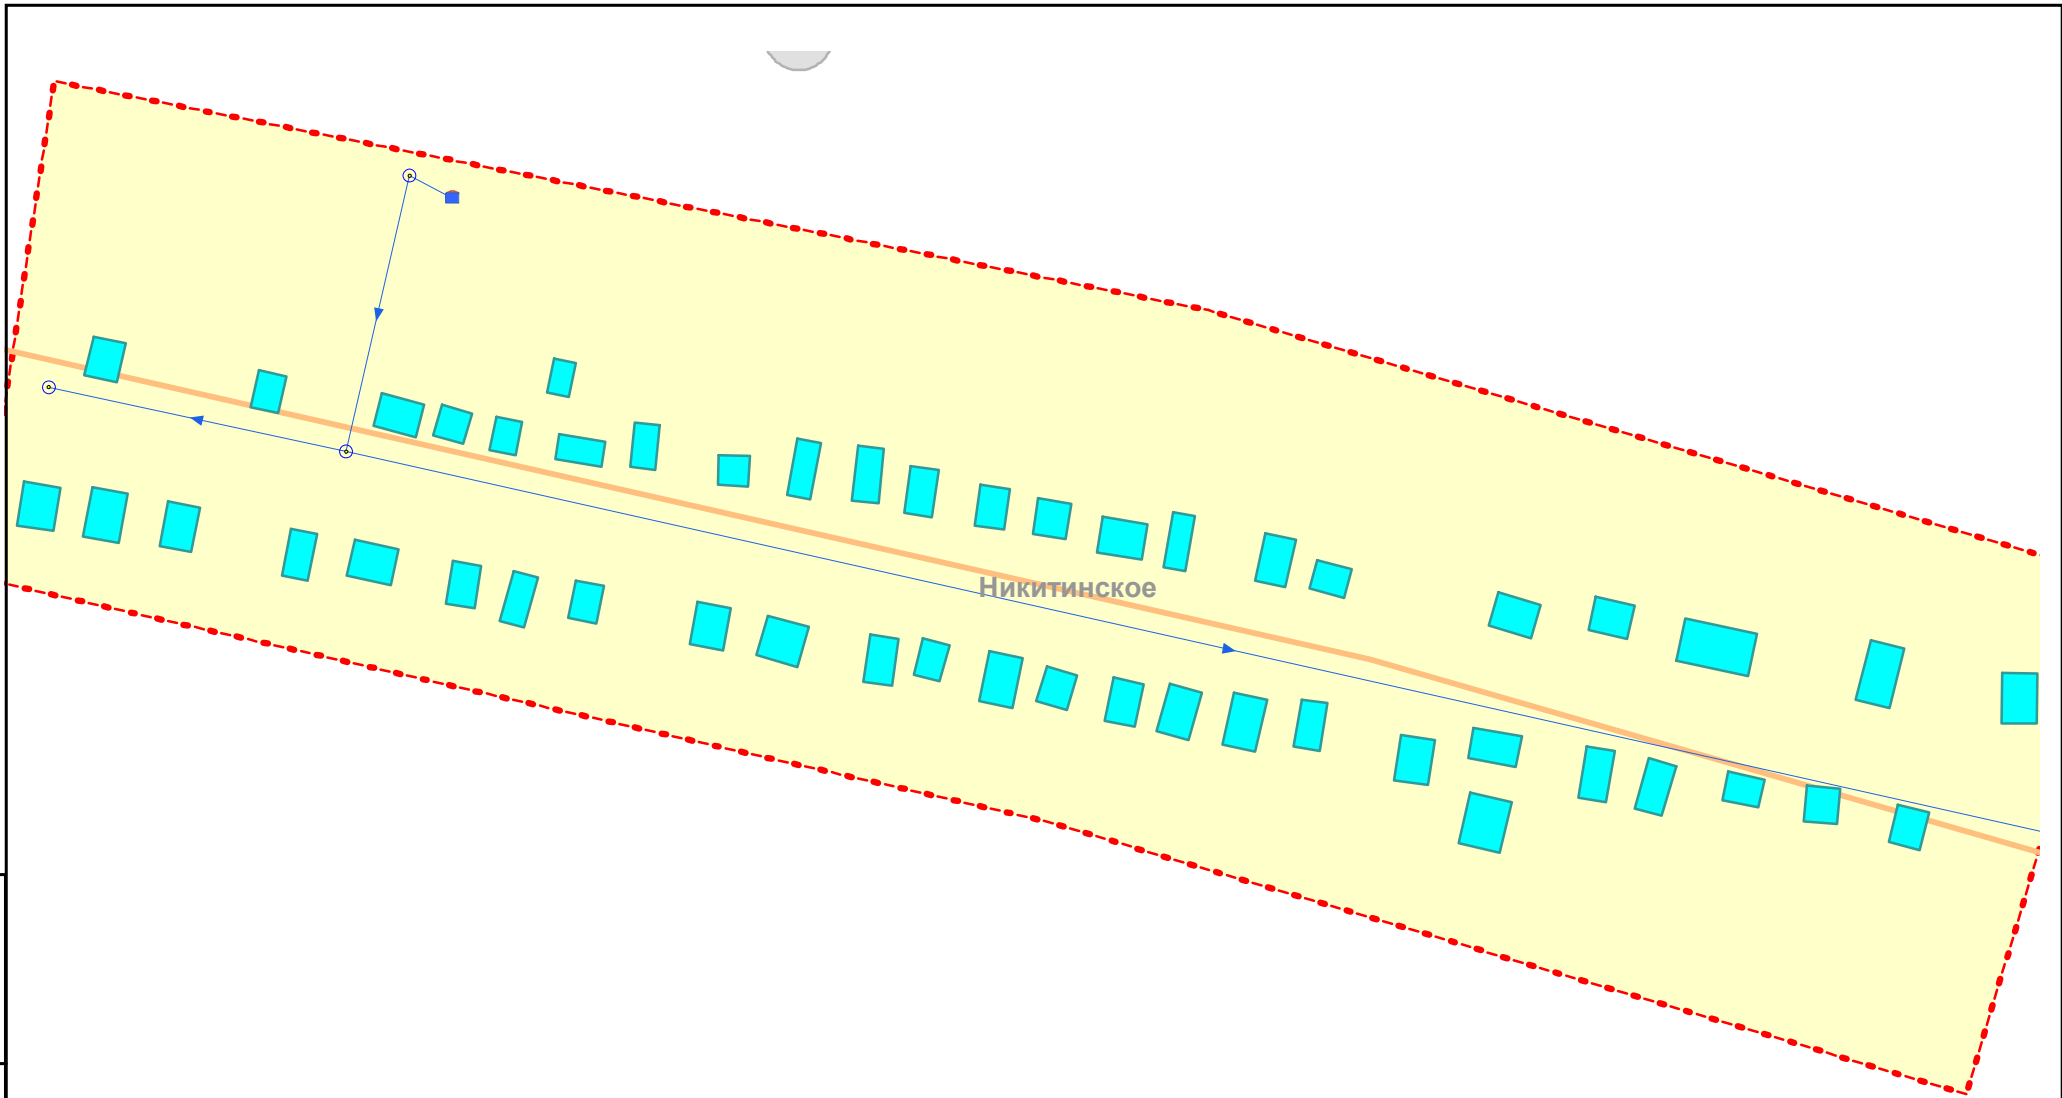

Инов. № подлг.	Подп. и дата	Взам. инв. №

Изм.	Кол.у	Лист	№ до	Подп.	Дата

<i>Схема водоснабжения и водоотведения Васильевского сельского поселения Шуйского района Ивановской области</i>		
	Стадия	Лист
		6
	Листов	

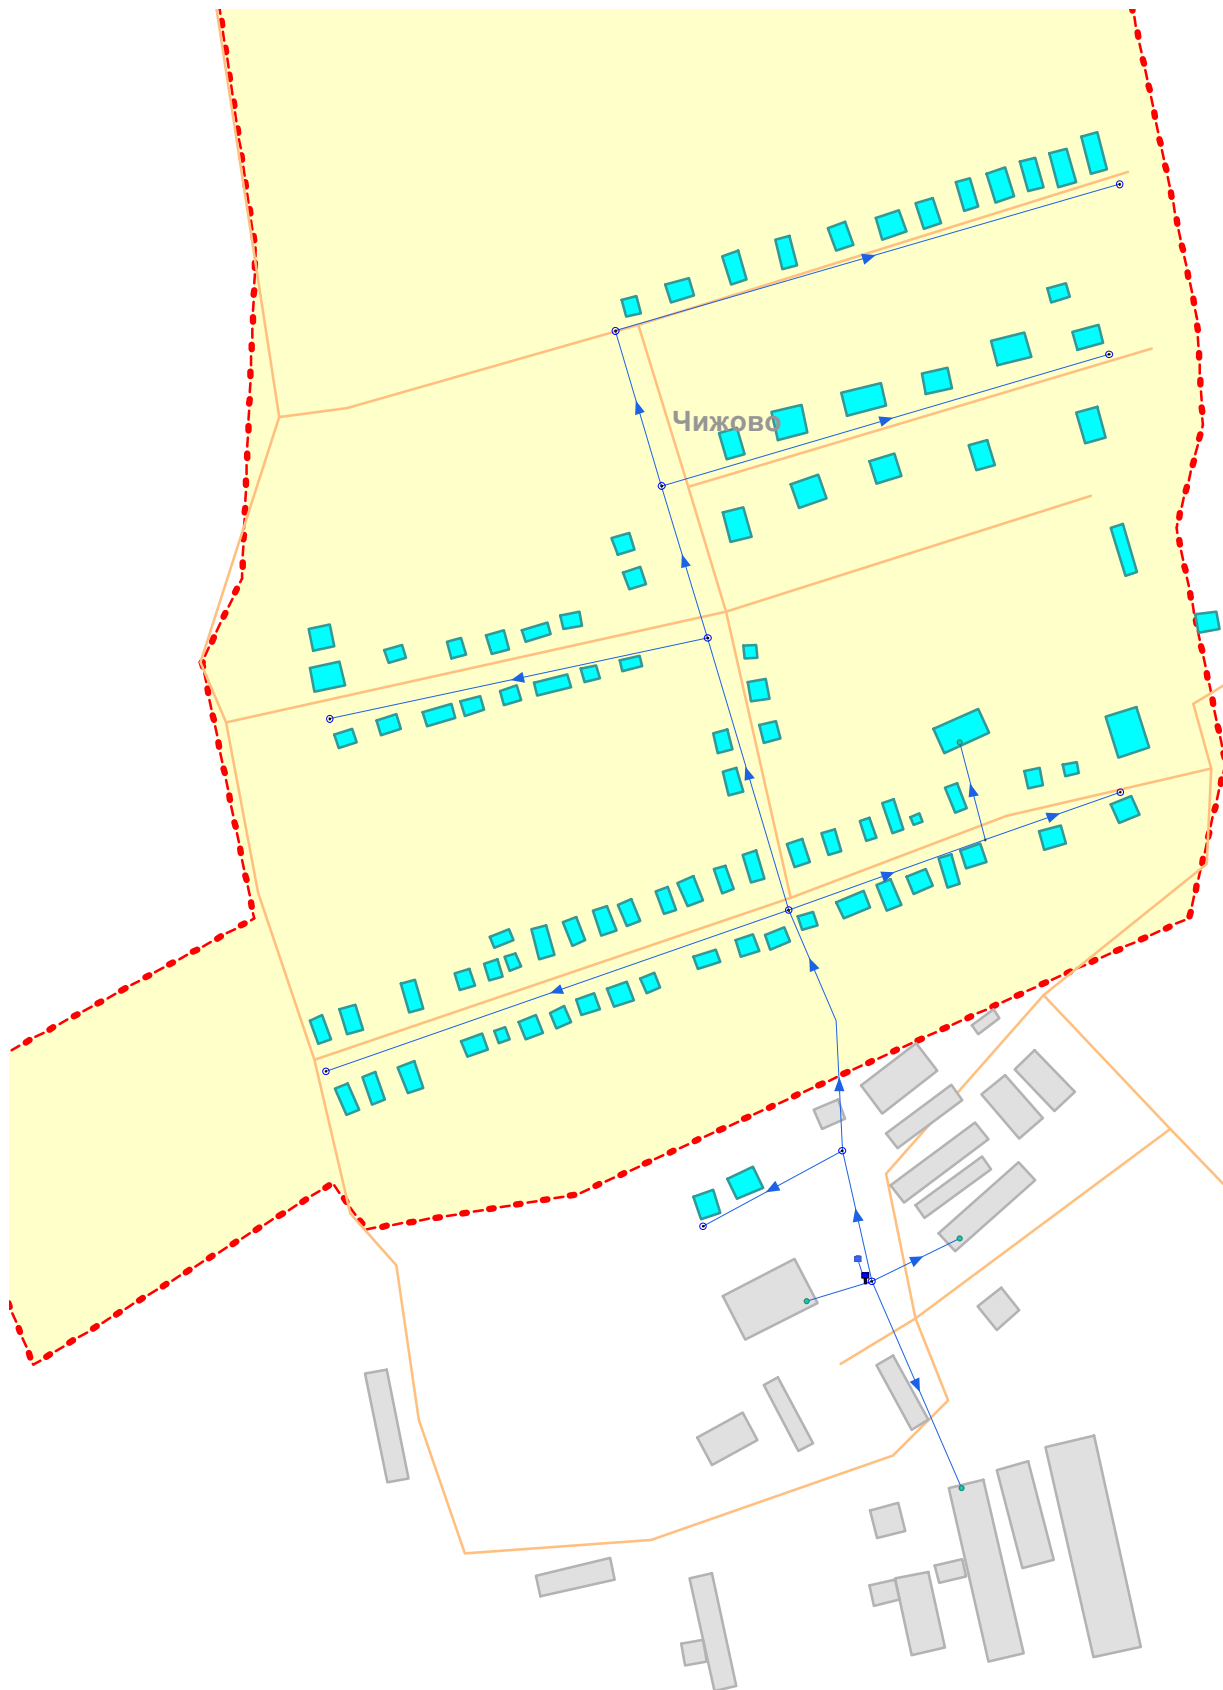

Изн. № подл.	Подп. и дата	Взам. инв. №									
			Изм.	Кол.у	Лист	№ до	Подп.	Дата	Стадия	Лист	Листов
									8		

Схема водоснабжения и водоотведения Васильевского сельского поселения Шуйского района Ивановской области