


*Утверждаю  
Глава Шуйского муниципального района  
Бабанов С.А.  
от \_\_. \_\_\_\_\_. 2019 г. № \_\_*

***Схема водоснабжения и водоотведения  
Перемиловского сельского поселения Шуйского  
муниципального района  
Ивановской области  
(графическая часть)***

*ООО «Энергетическое агентство»  
2019г.*

Изм.	
Лист	
№ документа	
Подпись	
Дата	

Схема водоснабжения и водоотведения Перемилдовского сельского поселения Шуйского муниципального района

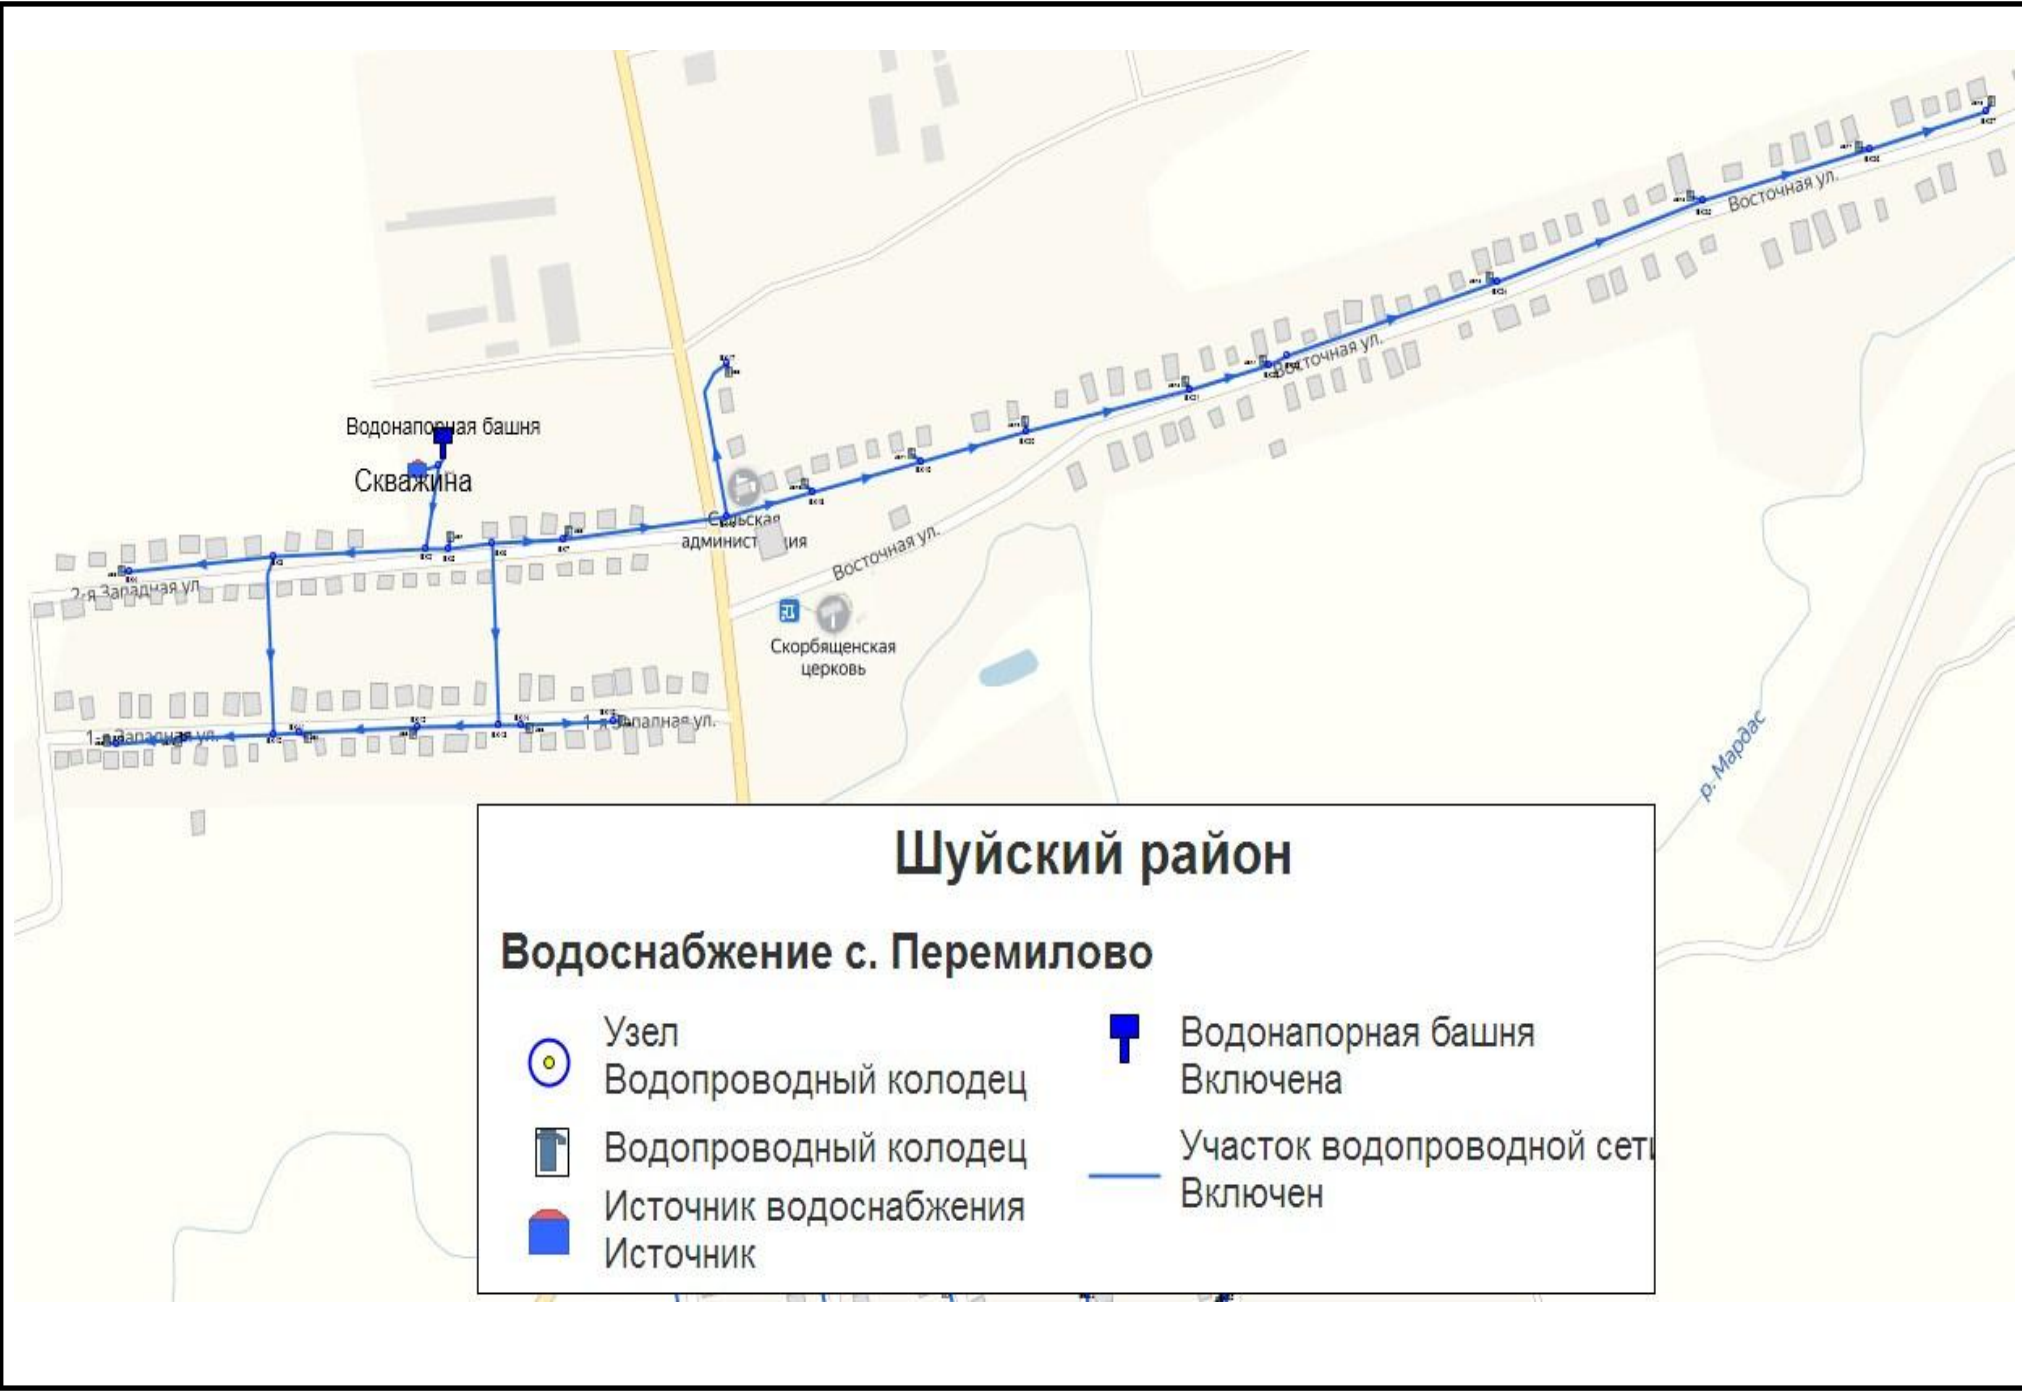

### Шуйский район

#### Водоснабжение с. Перемилово

<ul style="list-style-type: none"> <li> Узел</li> <li> Водопроводный колодец</li> <li> Водопроводный колодец</li> <li> Источник водоснабжения</li> <li> Источник</li> </ul>	<ul style="list-style-type: none"> <li> Водонапорная башня</li> <li> Участок водопроводной сети</li> </ul>
--	--

Включена  
Включен

Изм.	
Лист	
№ документа	
Подпись	
Дата	


Схема водоснабжения и водоотведения Перемилловского сельского поселения Шуйского муниципального района

Лист	3
------	---

## Шуйский район

### Водоснабжение с. Перемилово

-  Узел
-  Водопроводный колодец
-  Водопроводный колодец
-  Источник водоснабжения
-  Водонапорная башня
-  Включена
-  Участок водопроводной сети
-  Включен

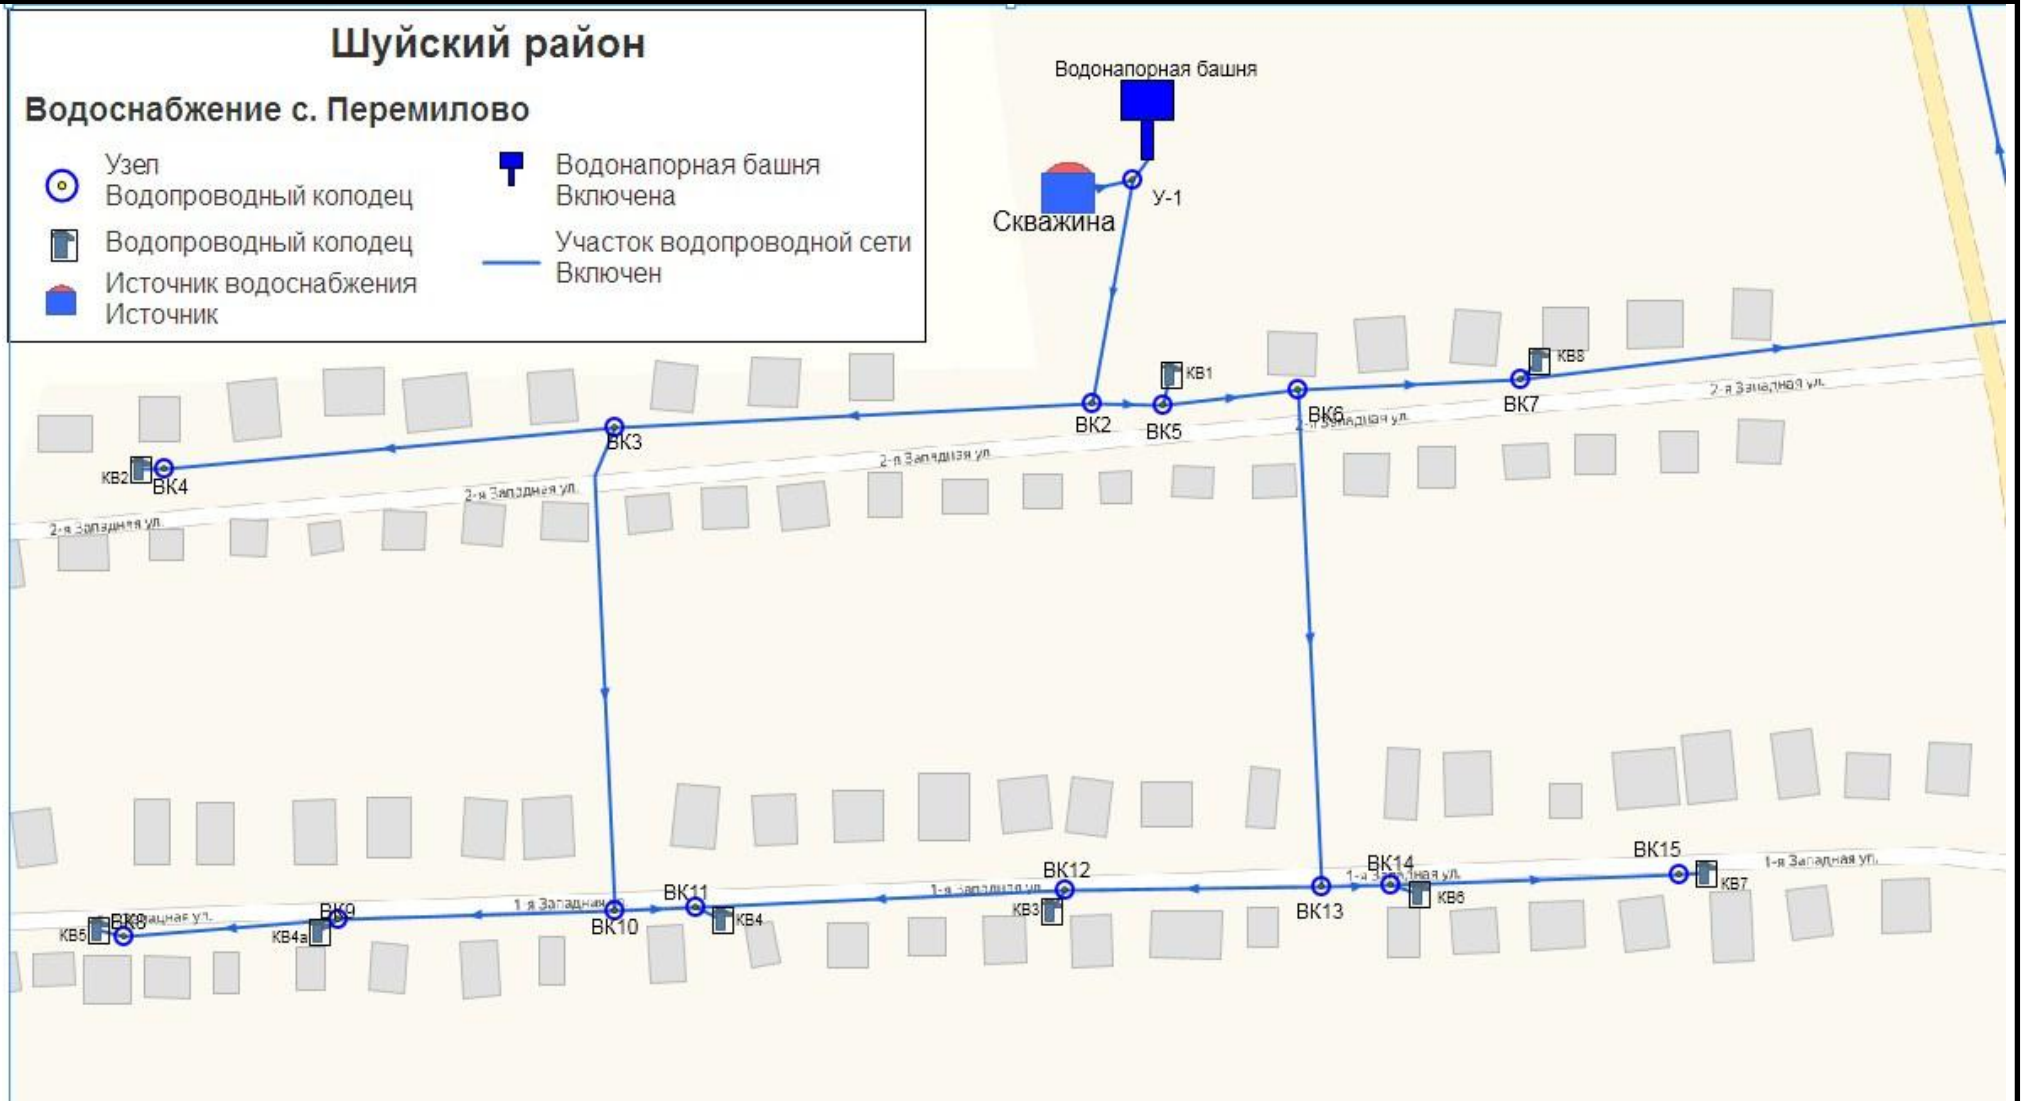

Изм.	
Лист	
№ документа	
Подпись	
Дата	


Схема водоснабжения и водоотведения Перемилдовского сельского поселения Шуйского муниципального района

Лист	4
------	---

## Шуйский район

### Водоснабжение с. Перемилово

-  Узел
-  Водопроводный колодец
-  Водопроводный колодец
-  Источник водоснабжения
-  Водонапорная башня
-  Включена
-  Участок водопроводной сети
-  Включен

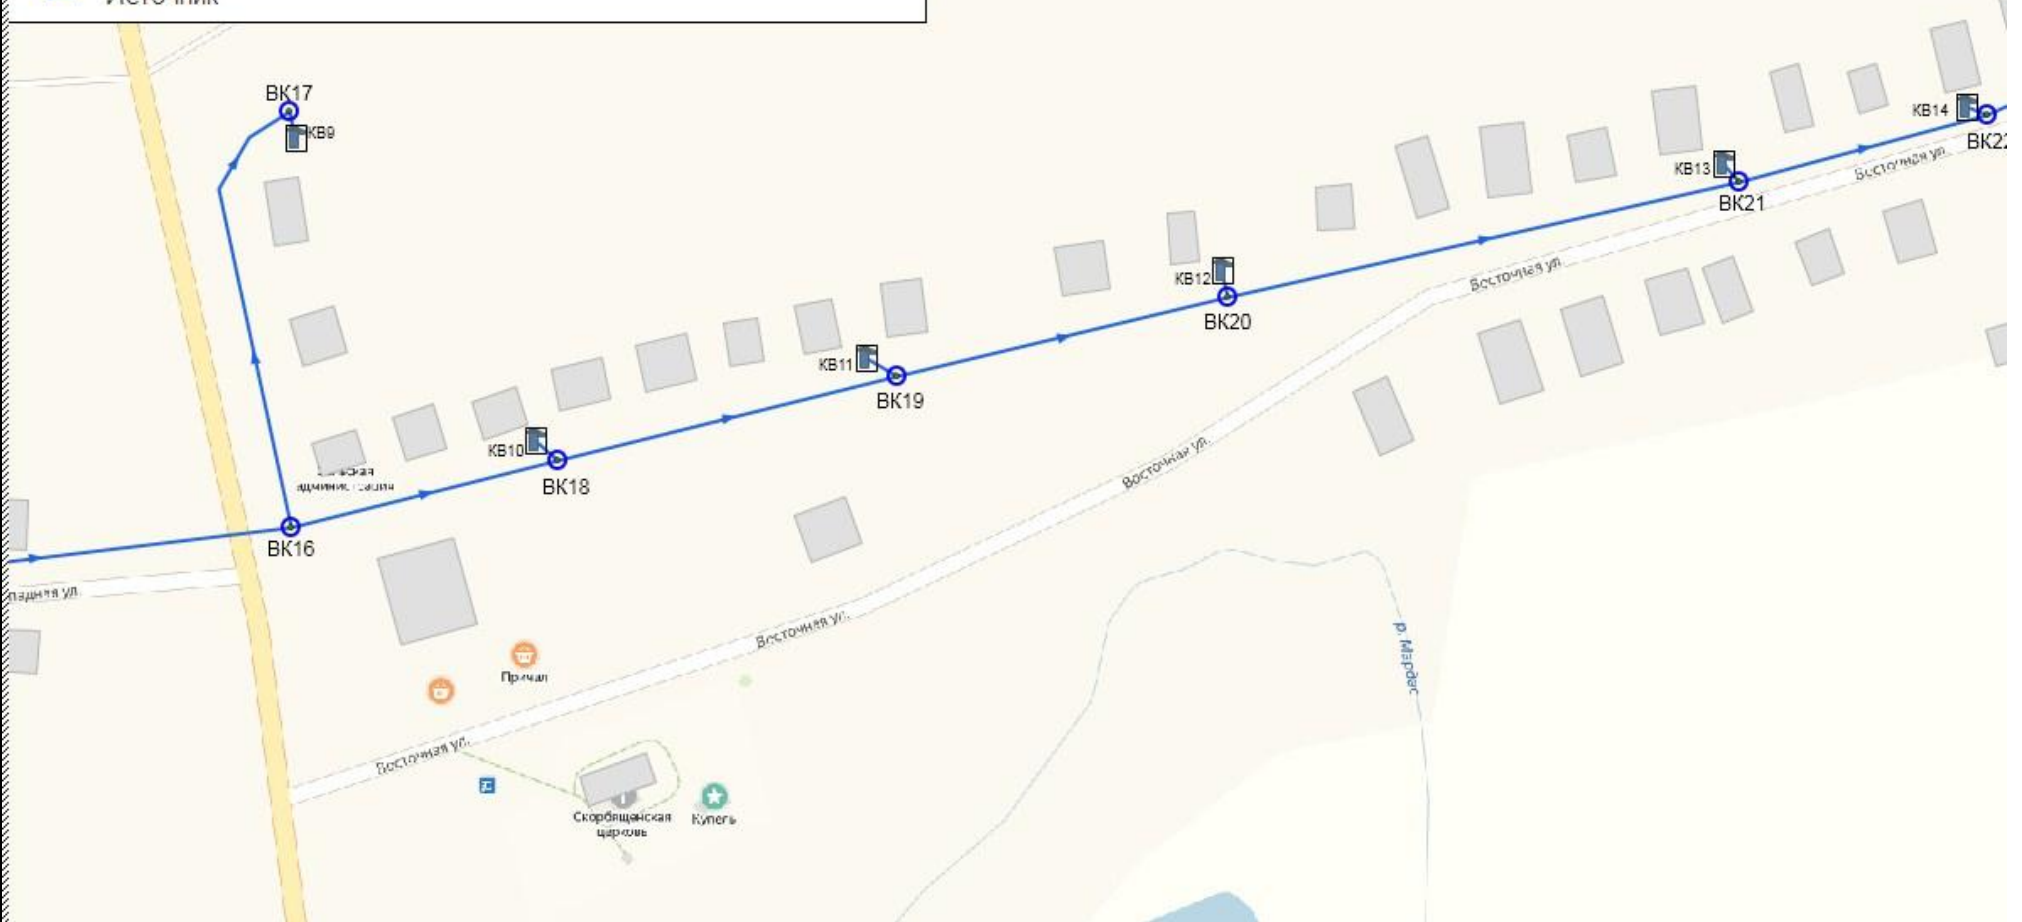

Изм.	
Лист	
№ документа	
Подпись	
Дата	

## Шуйский район

### Водоснабжение с. Перемилово

-  Узел
-  Водонапорная башня
-  Водопроводный колодец
-  Участок водопроводной сети
-  Источник водоснабжения
-  Источник



Схема водоснабжения и водоотведения Перемиловского сельского поселения Шуйского муниципального района

Лист	5
------	---



# Шуйский район

## Водоснабжение с. Перемилово

- Узел
- Водопроводный колодец
- Водопроводный колодец
- Источник водоснабжения
- Источник
- Водонапорная башня  
Включена
- Участок водопроводной сети  
Включен

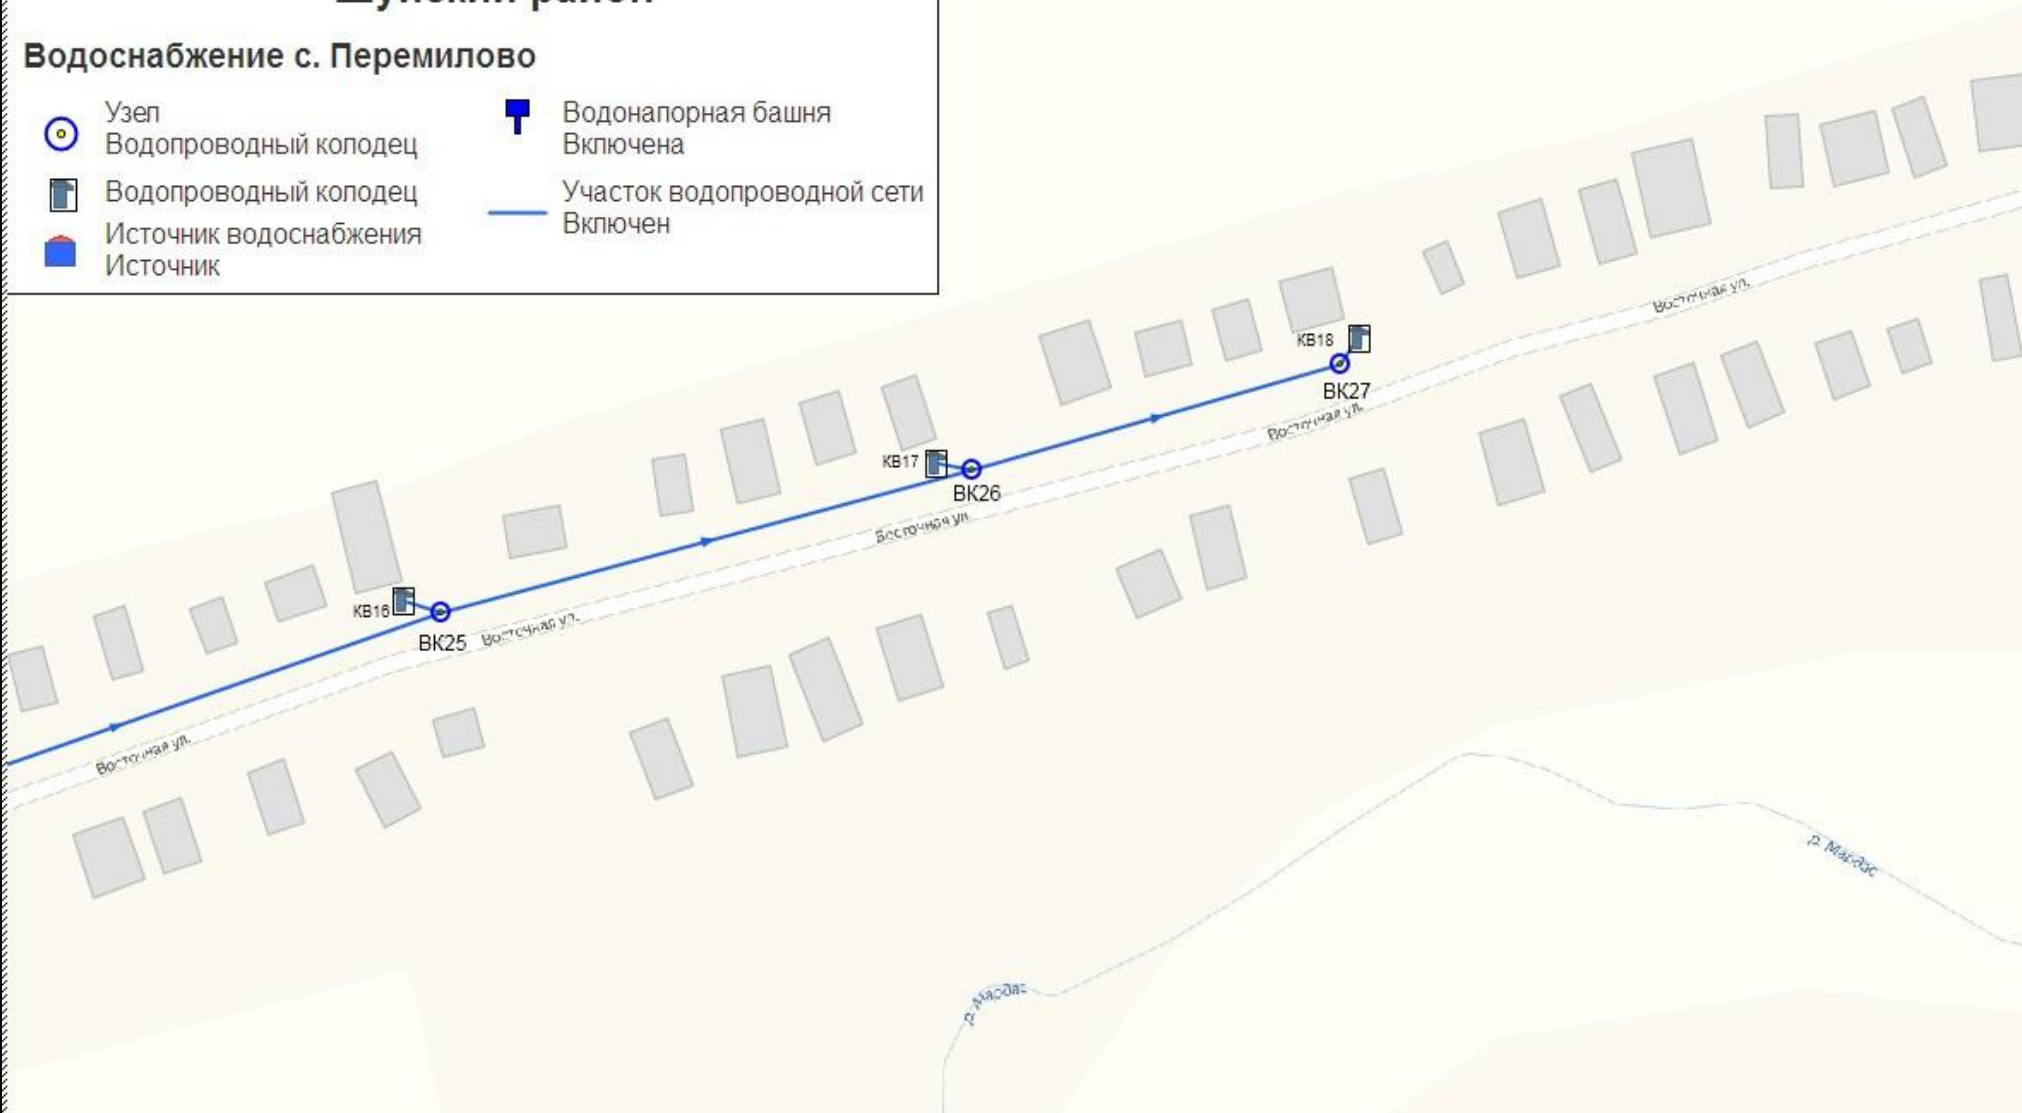



Схема водоснабжения и водоотведения Перемилдовского сельского поселения Шуйского муниципального района

Изм.	
Лист	
№ документа	
Подпись	
Дата	
Лист	6

Изм.	
Лист	
№ документа	
Подпись	
Дата	


Схема водоснабжения и водоотведения Перемилдовского сельского поселения Шуйского муниципального района

Лист	7
------	---

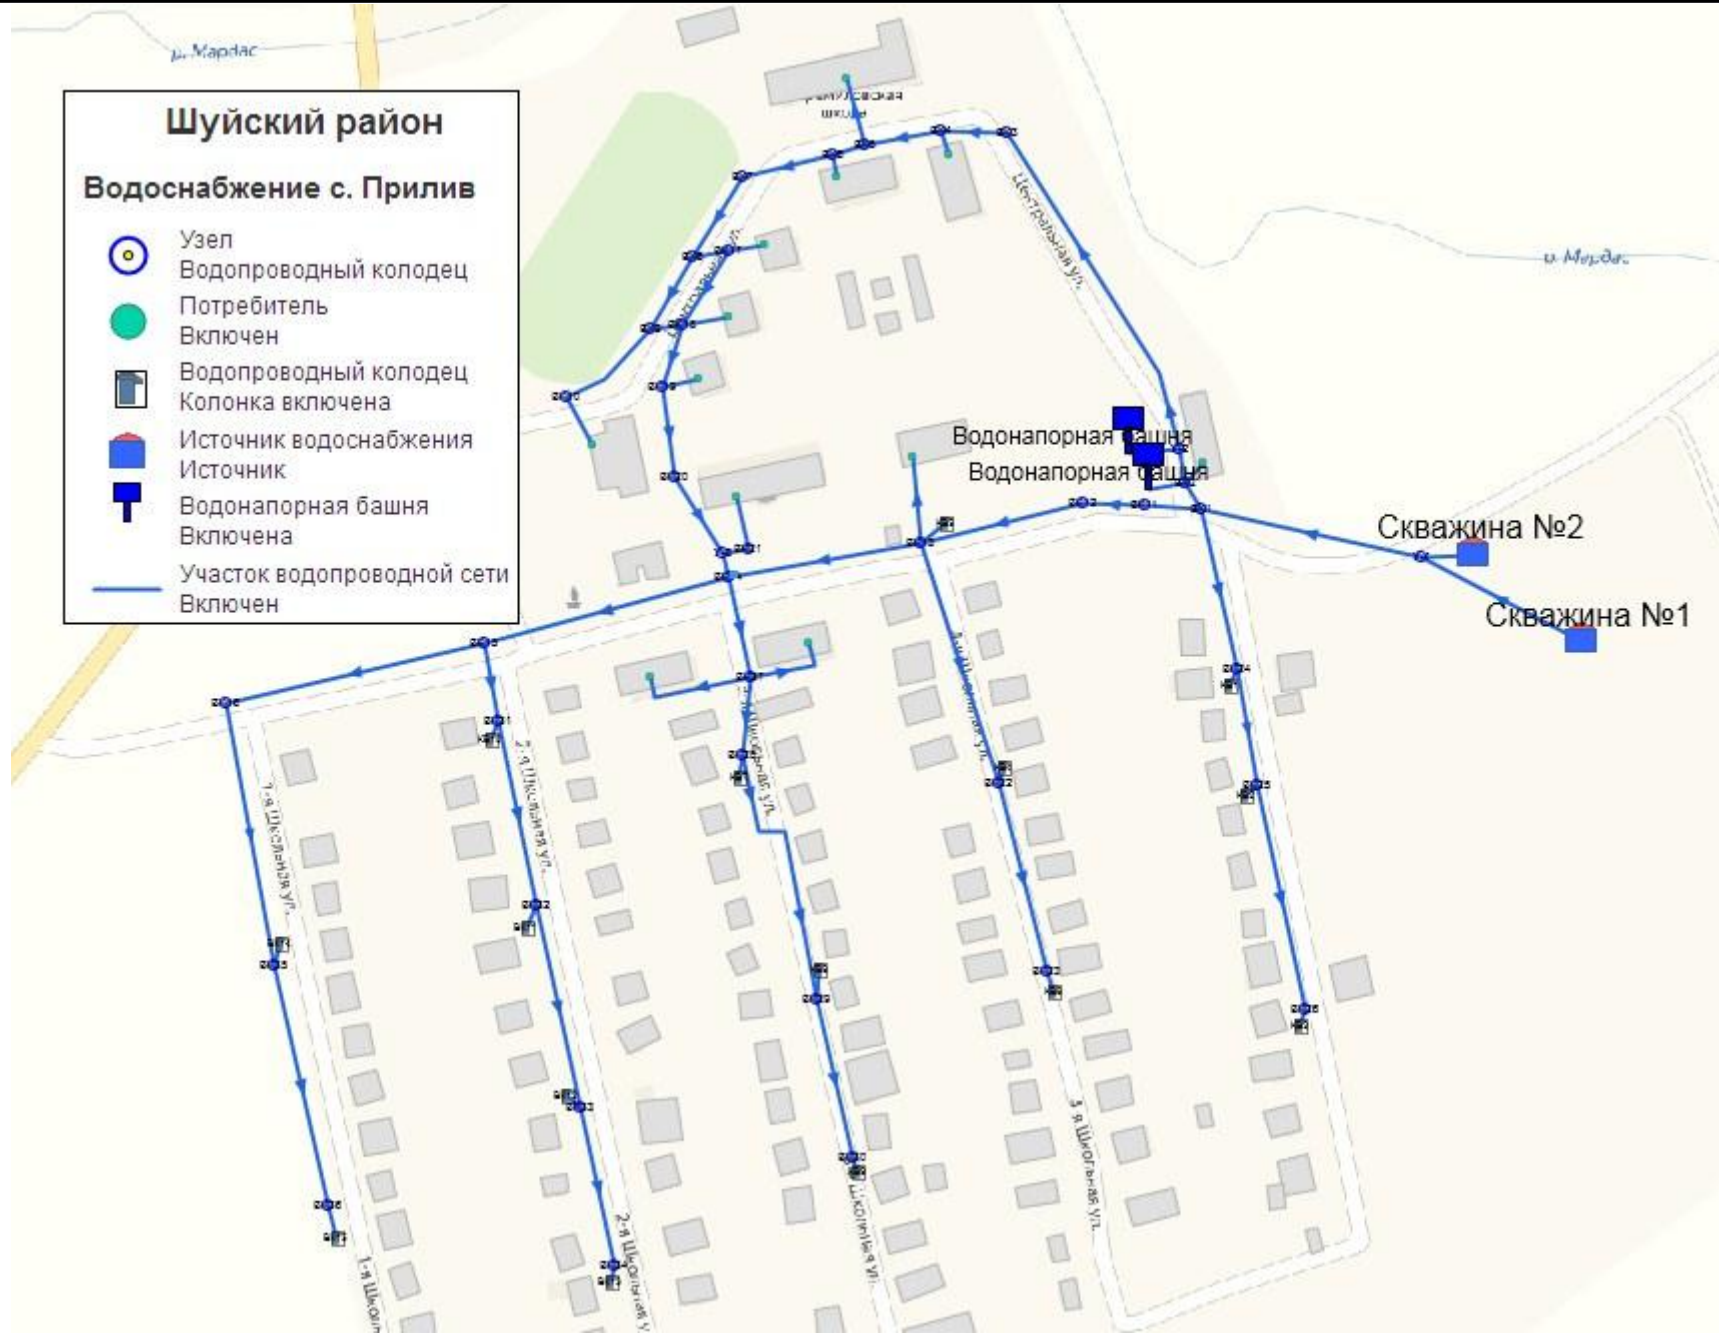

Изм.	
Лист	
№ документа	
Подпись	
Дата	

Схема водоснабжения и водоотведения Перемилдовского сельского поселения Шуйского муниципального района

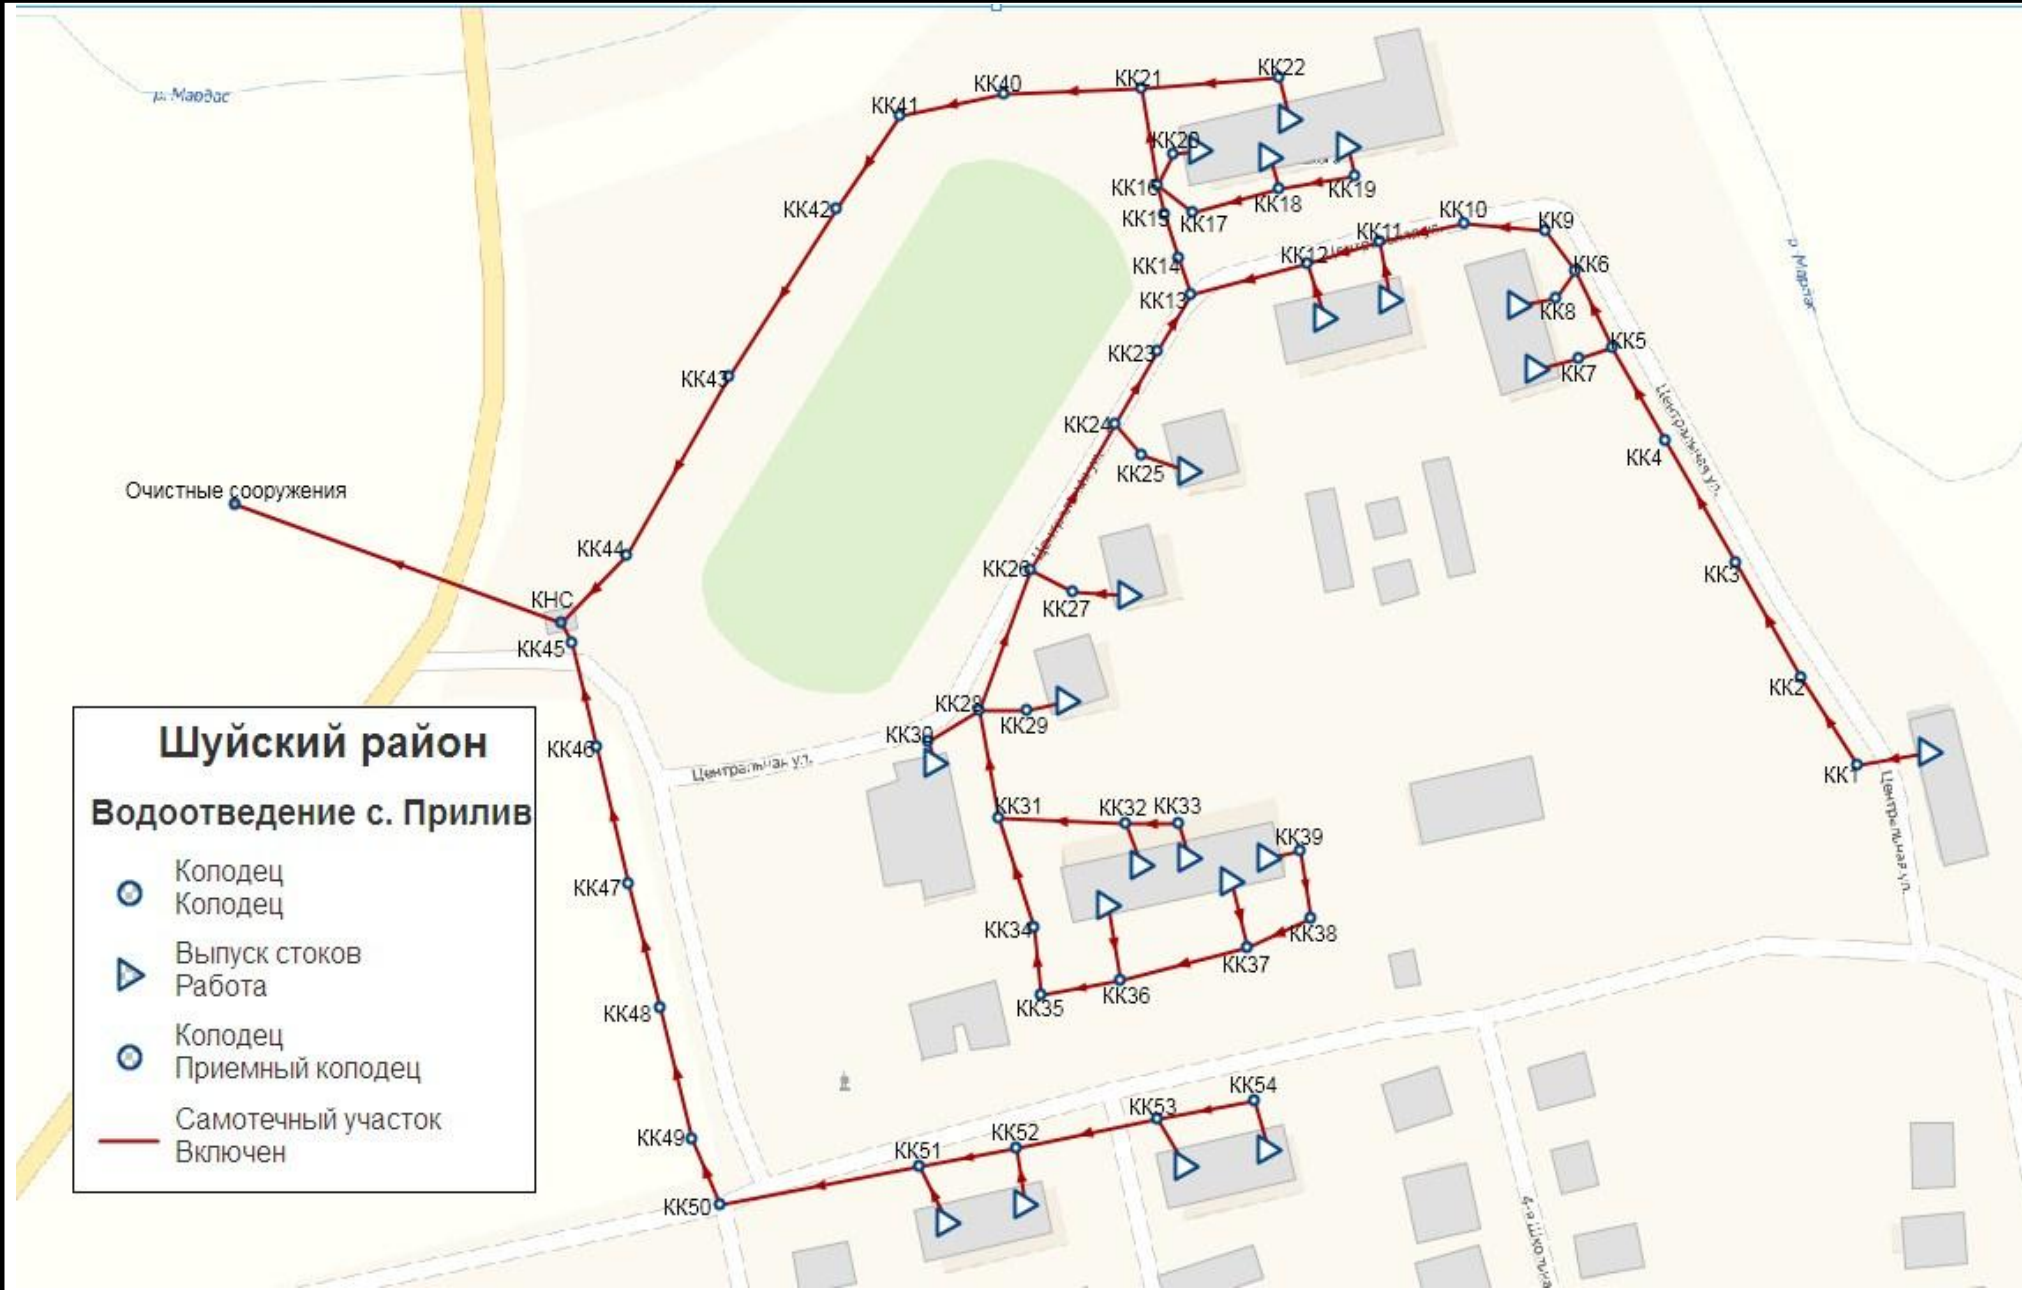

**Шуйский район**  
**Водоотведение с. Прилив**


- Колодец  
Колодец
- Выпуск стоков  
Работа
- Колодец  
Приемный колодец
- Самотечный участок  
Включен



Изм.	
Лист	
№ документа	
Подпись	
Дата	

Схема водоснабжения и водоотведения Перемилдовского сельского поселения Шуйского муниципального района

Лист	9
------	---

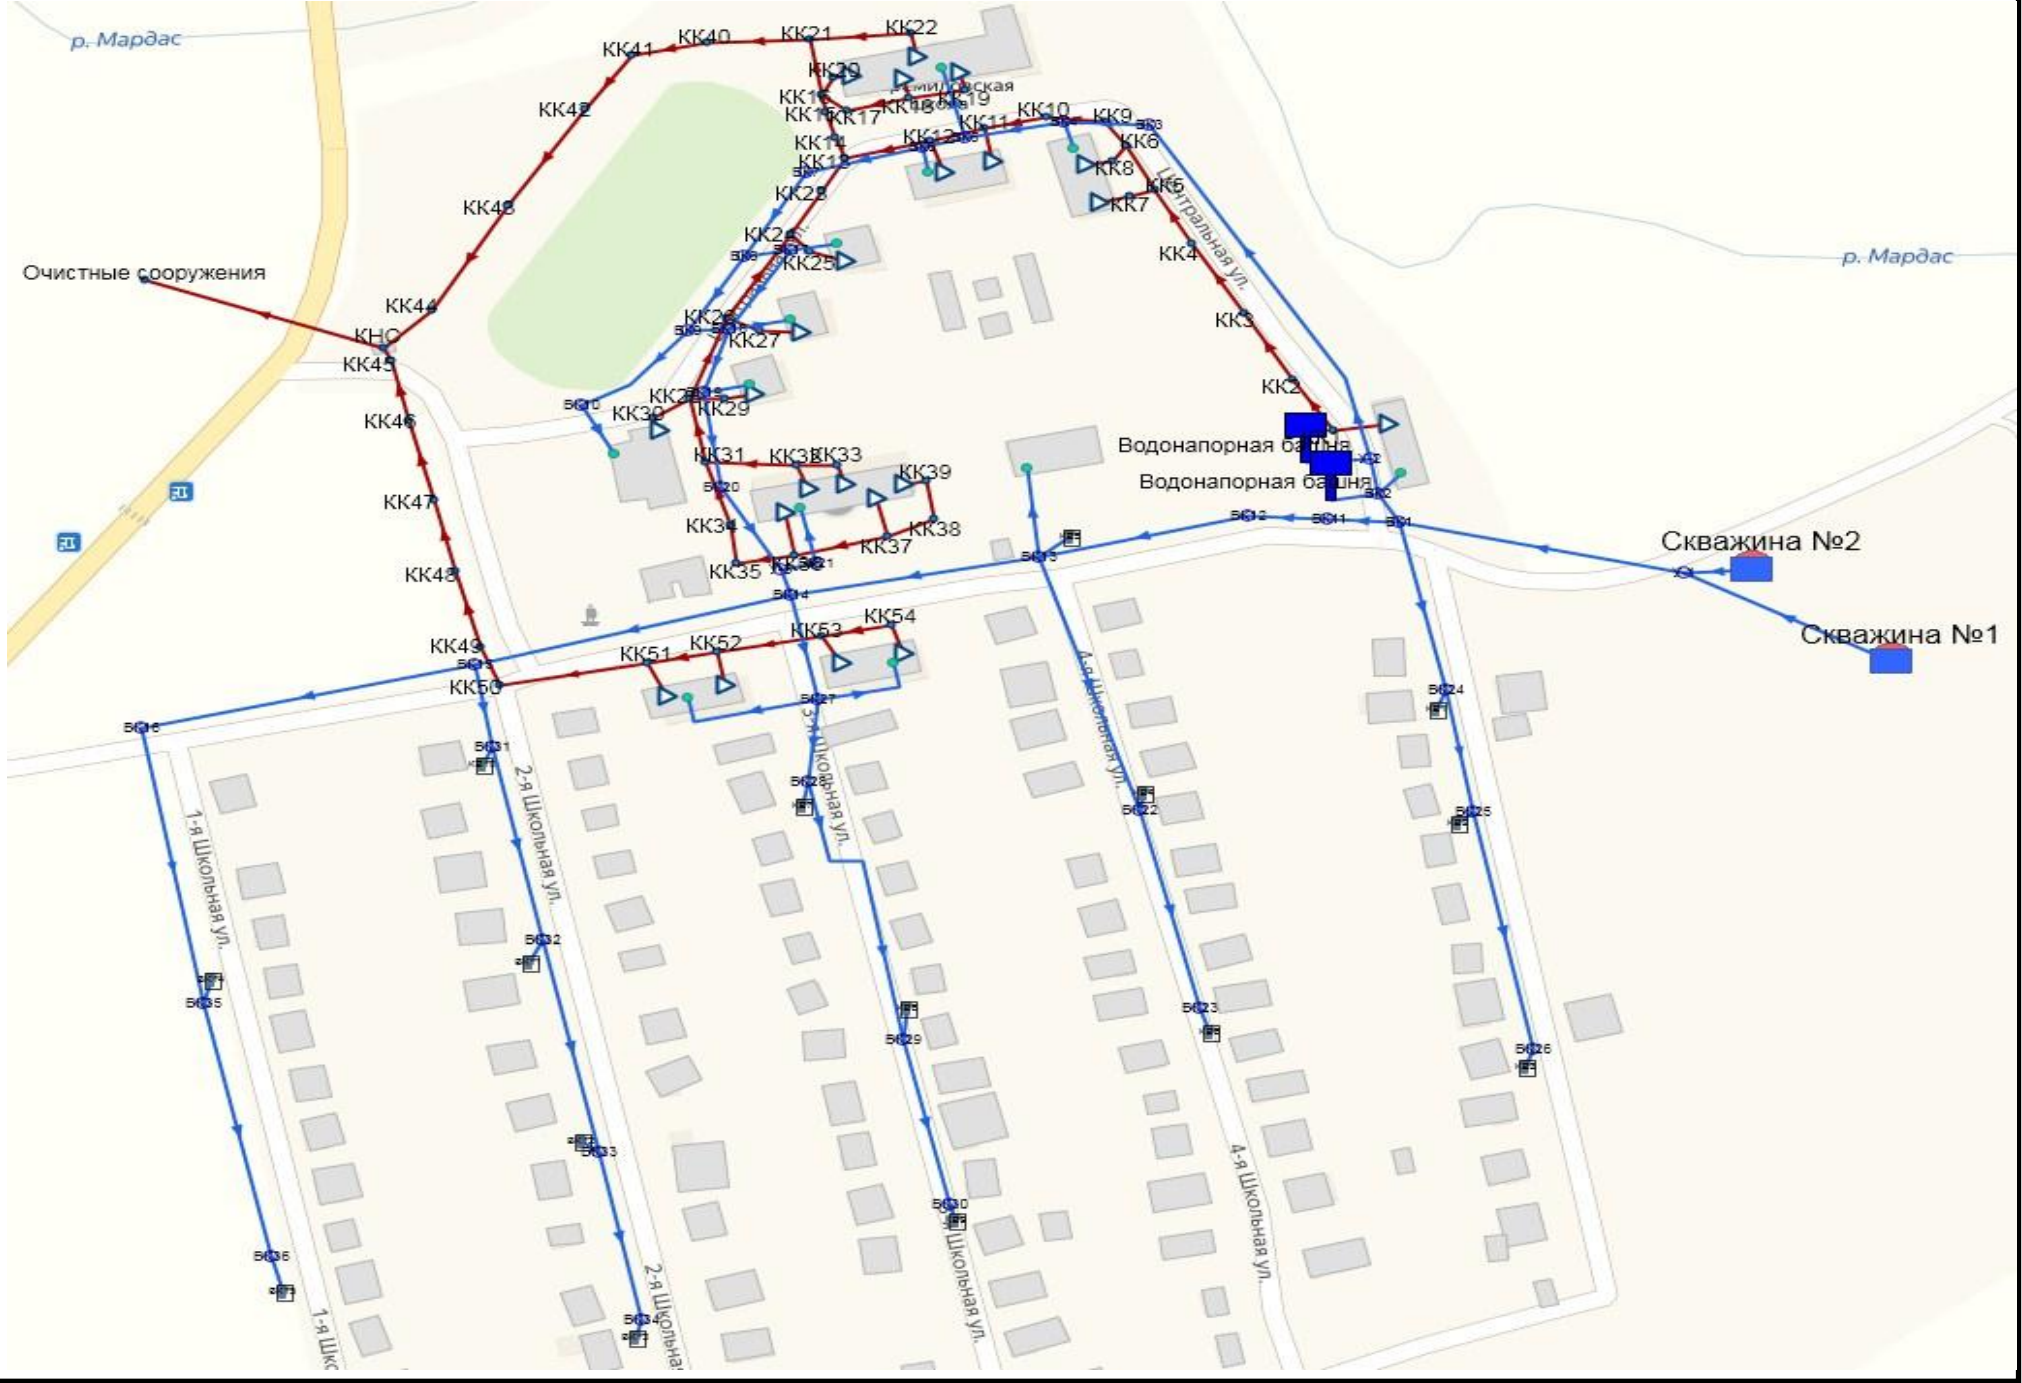

Изм.	
Лист	
№ документа	
Подпись	
Дата	


Схема водоснабжения и водоотведения Перемилдовского сельского поселения Шуйского муниципального района

Лист	10
------	----



Изм.	
Лист	
№ документа	
Подпись	
Дата	

Схема водоснабжения и водоотведения Перемилдовского сельского поселения Шуйского муниципального района

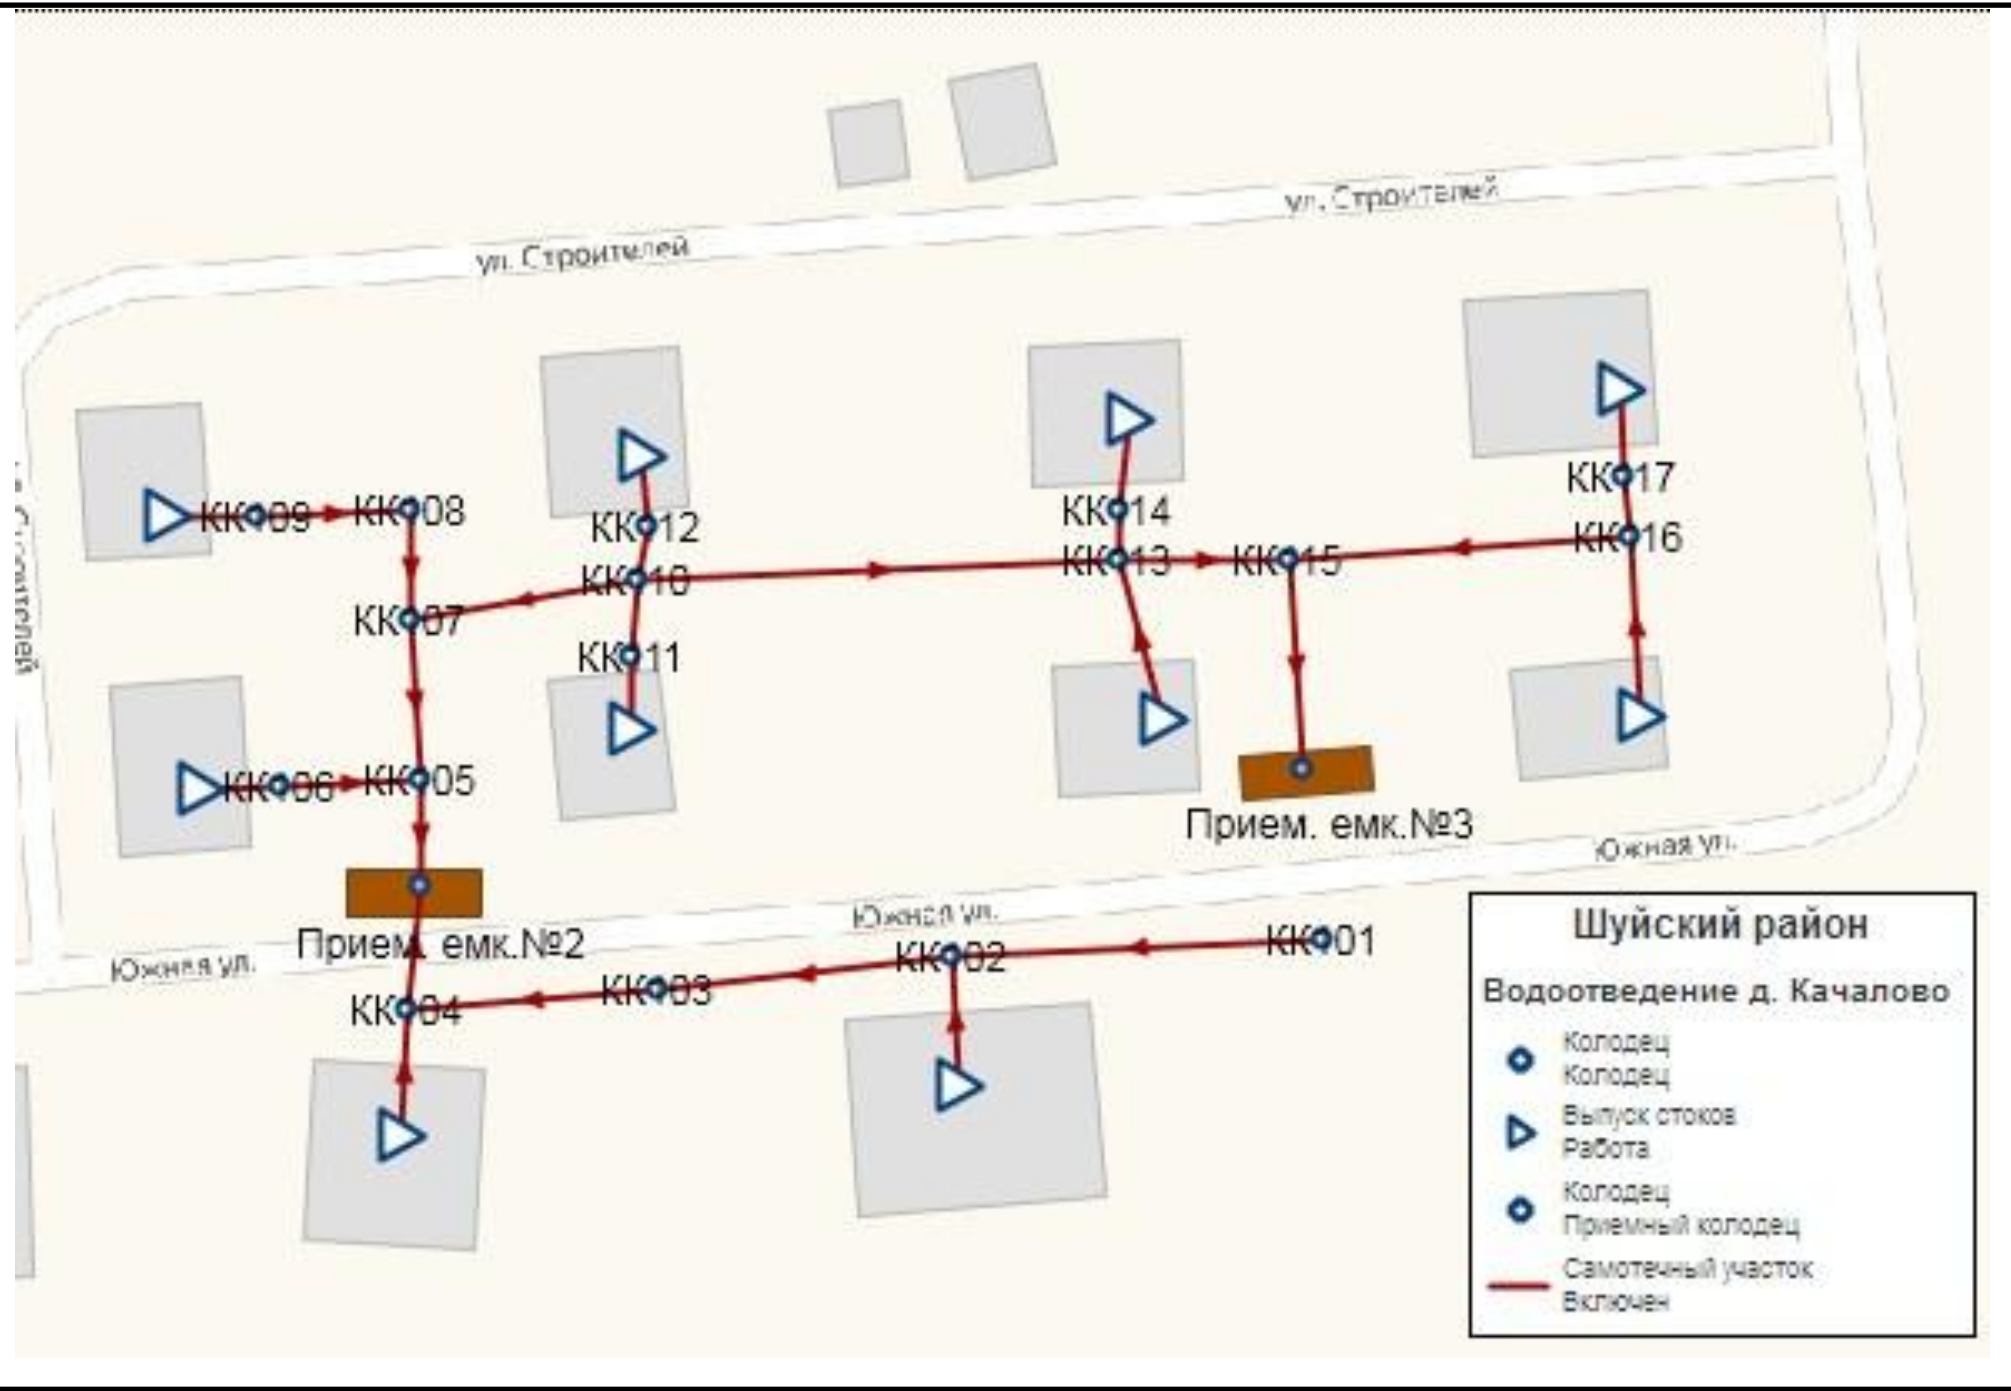



Изм.	
Лист	
№ документа	
Подпись	
Дата	

**Шуйский район**  
**Водоотведение д. Качалово**

-  Колодец
-  Выпуск стоков
-  Приемный колодец
-  Самотечный участок
-  Включен

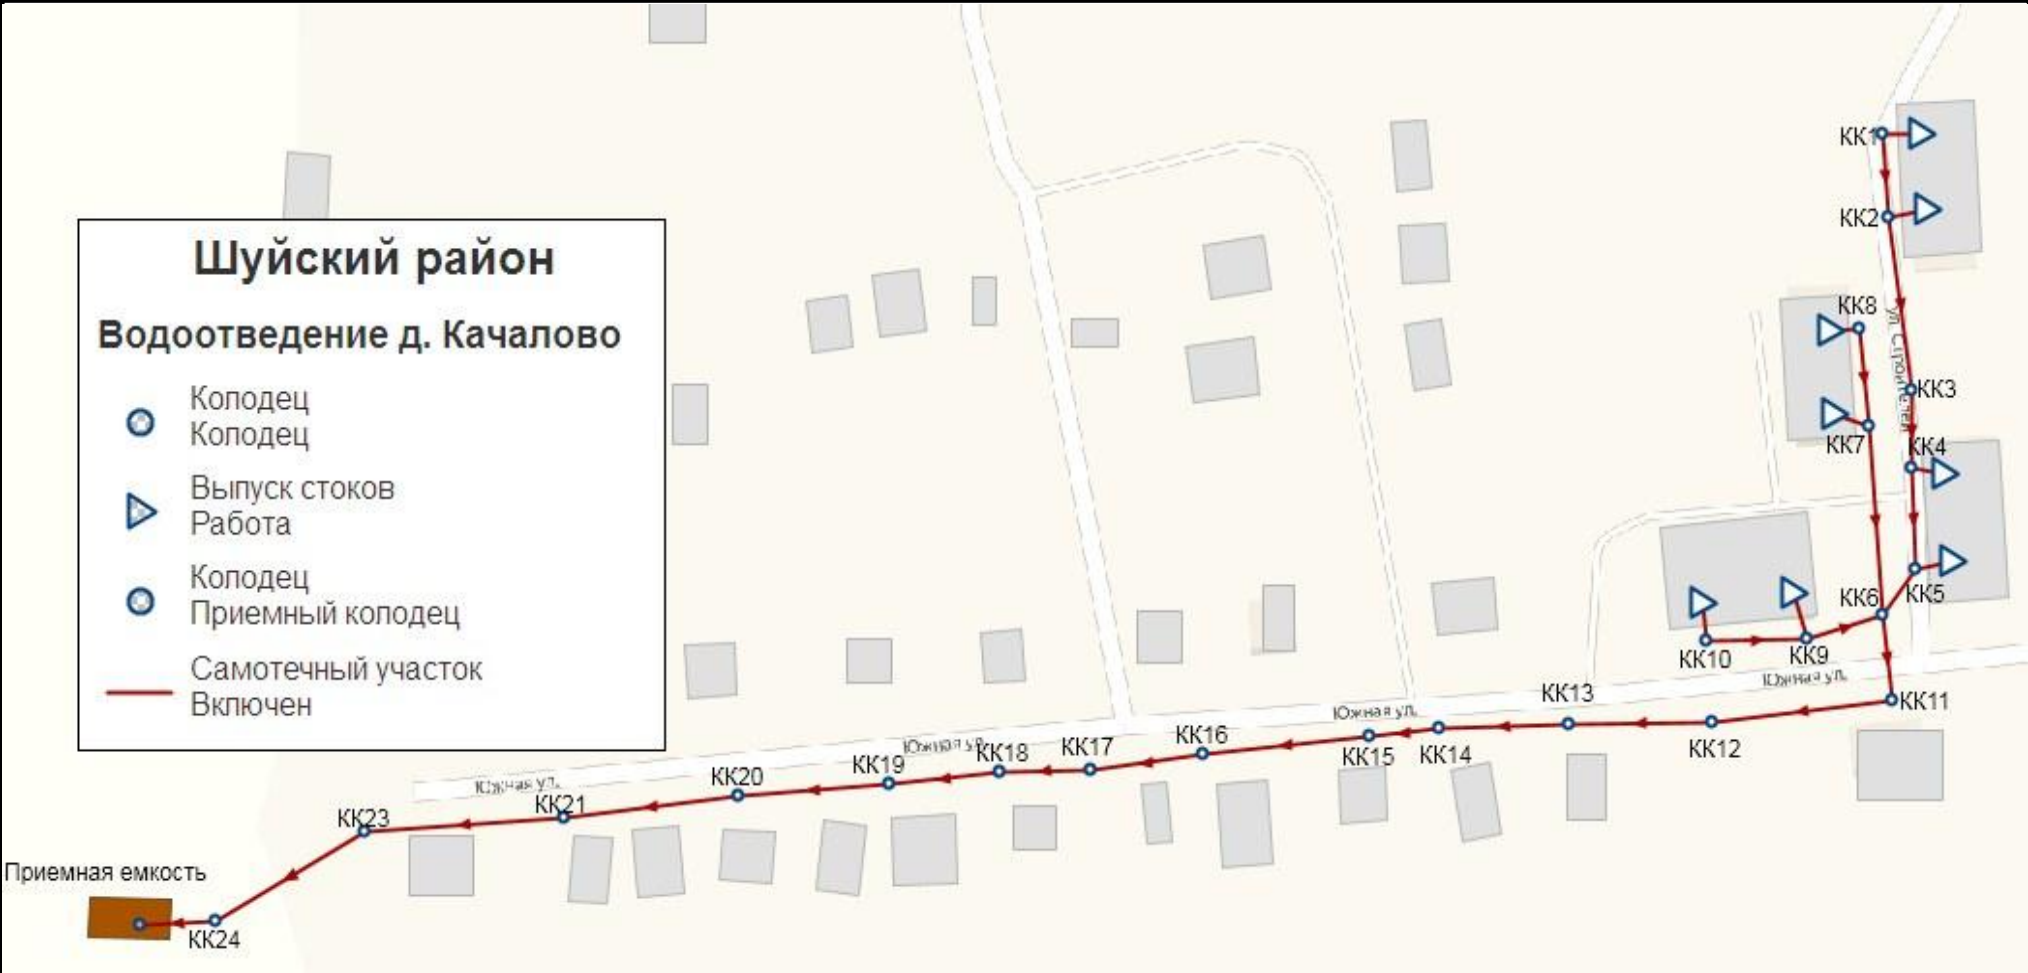



Схема водоснабжения и водоотведения Перемилдовского сельского поселения Шуйского муниципального района



Изм.	
Лист	
№ документа	
Подпись	
Дата	

Схема водоснабжения и водоотведения Перемилдовского сельского поселения Шуйского муниципального района

Лист	13
------	----

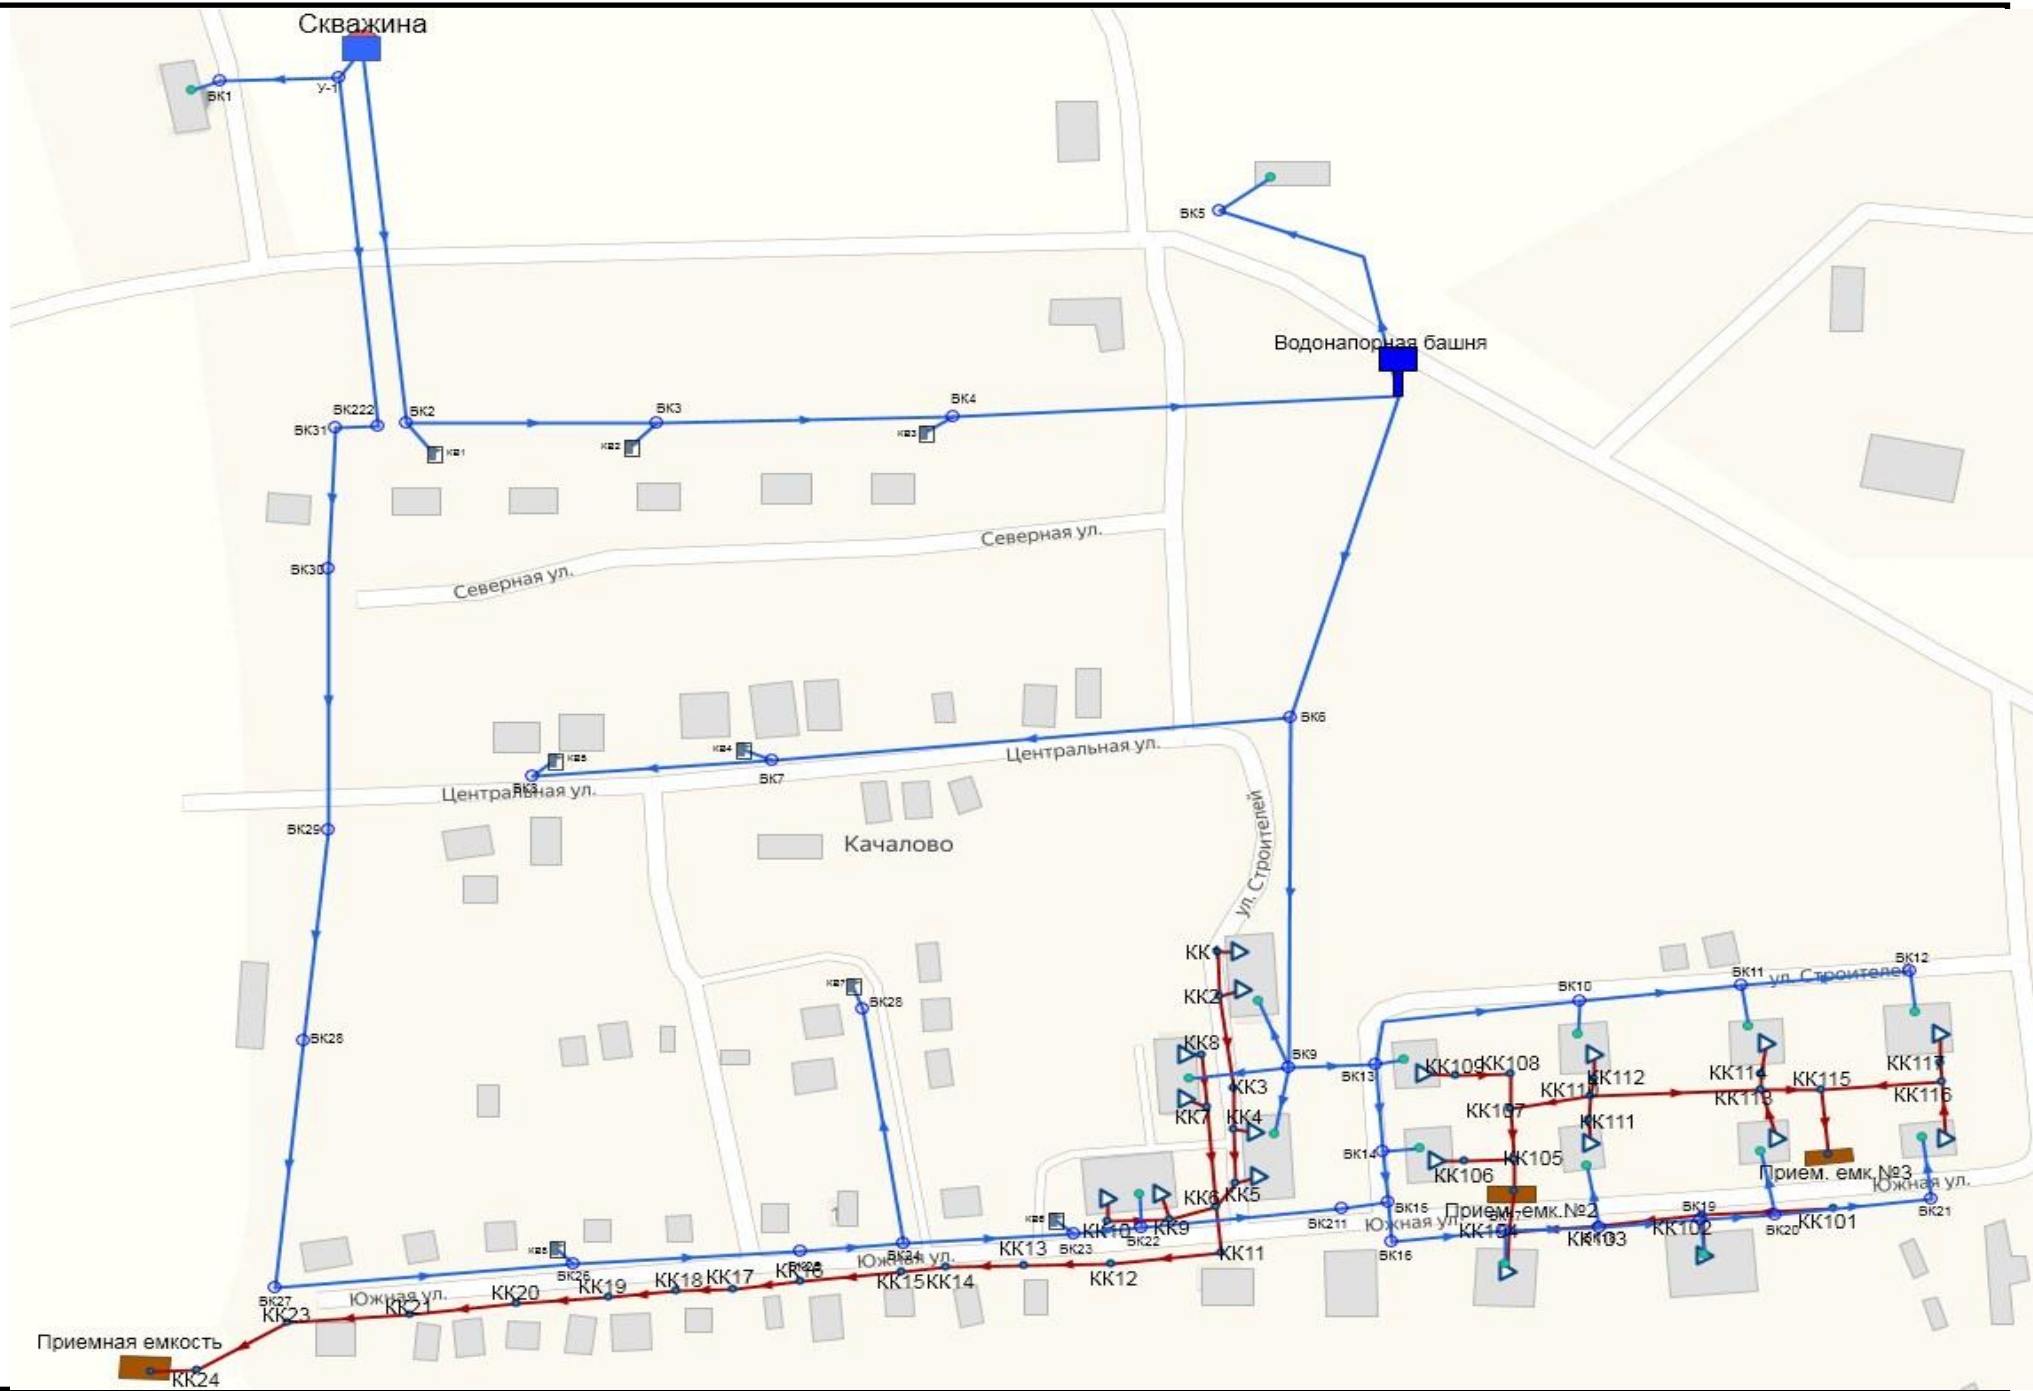



Общество с ограниченной ответственностью

«ПОЛИТЕРМ»

# ЛИЦЕНЗИЯ

Серия 002

Регистрационный № 1146

«12» октября 2018 г.

**ООО «Энергетическое Агентство» г. Брянск**

является зарегистрированным пользователем

**ZuluThermo 8.0**

Свидетельство об официальной регистрации программы (РОСПАТЕНТ)

№ 2014615669

Единый реестр российских программ для электронных вычислительных машин и баз данных

№ 2106 от 08.11.2016г.

Зарегистрированный пользователь имеет право на:

- техническую поддержку в течение гарантийного срока обслуживания;
- бесплатное обновление ПО в течение гарантийного срока обслуживания;
- продление технической поддержки и получения обновлений ПО по истечении гарантийного срока обслуживания.

Компания-разработчик:  
ООО «Политерм»  
интернет: [www.politerm.com](http://www.politerm.com)  
e-mail: [politerm@politerm.com](mailto:politerm@politerm.com)



Генеральный директор:

М.П.

*Генеральный директор* Крицкий Г.Г. /



Изм.	Лист	№ документа	Подпись	Дата

Схема водоснабжения и водоотведения Перемилловского сельского поселения Шуйского муниципального района

Лист

14